




Dipl.-Ing. (FH) Eimar Neuroth
Öffentlich bestellter Vermessungsingenieur
Am Bornberg 14
55130 Mainz (Laubenheim)

Tel.: 0 61 31 / 9 13 53 60, E-Mail: info@vb-neuroth.de

Vermessungsbüro

Baumaßnahme: Gesamtübersicht Neubau Reihenhäuser mit 2 PKW Stellplätzen, Haustyp Vista
Auftraggeber: VISTA Reihenhaushaus GmbH & Co. KG, Rheinpromenade 10, 40789 Monheim
Gemarkung: Langenlonsheim Flur: 25
erstellt am: 09.02.2023 durch: A. Kister
Unser Zeichen: 2022/167-2
- Maßstab 1:500 -

Lageplan zum Bauantrag Gesamtübersicht

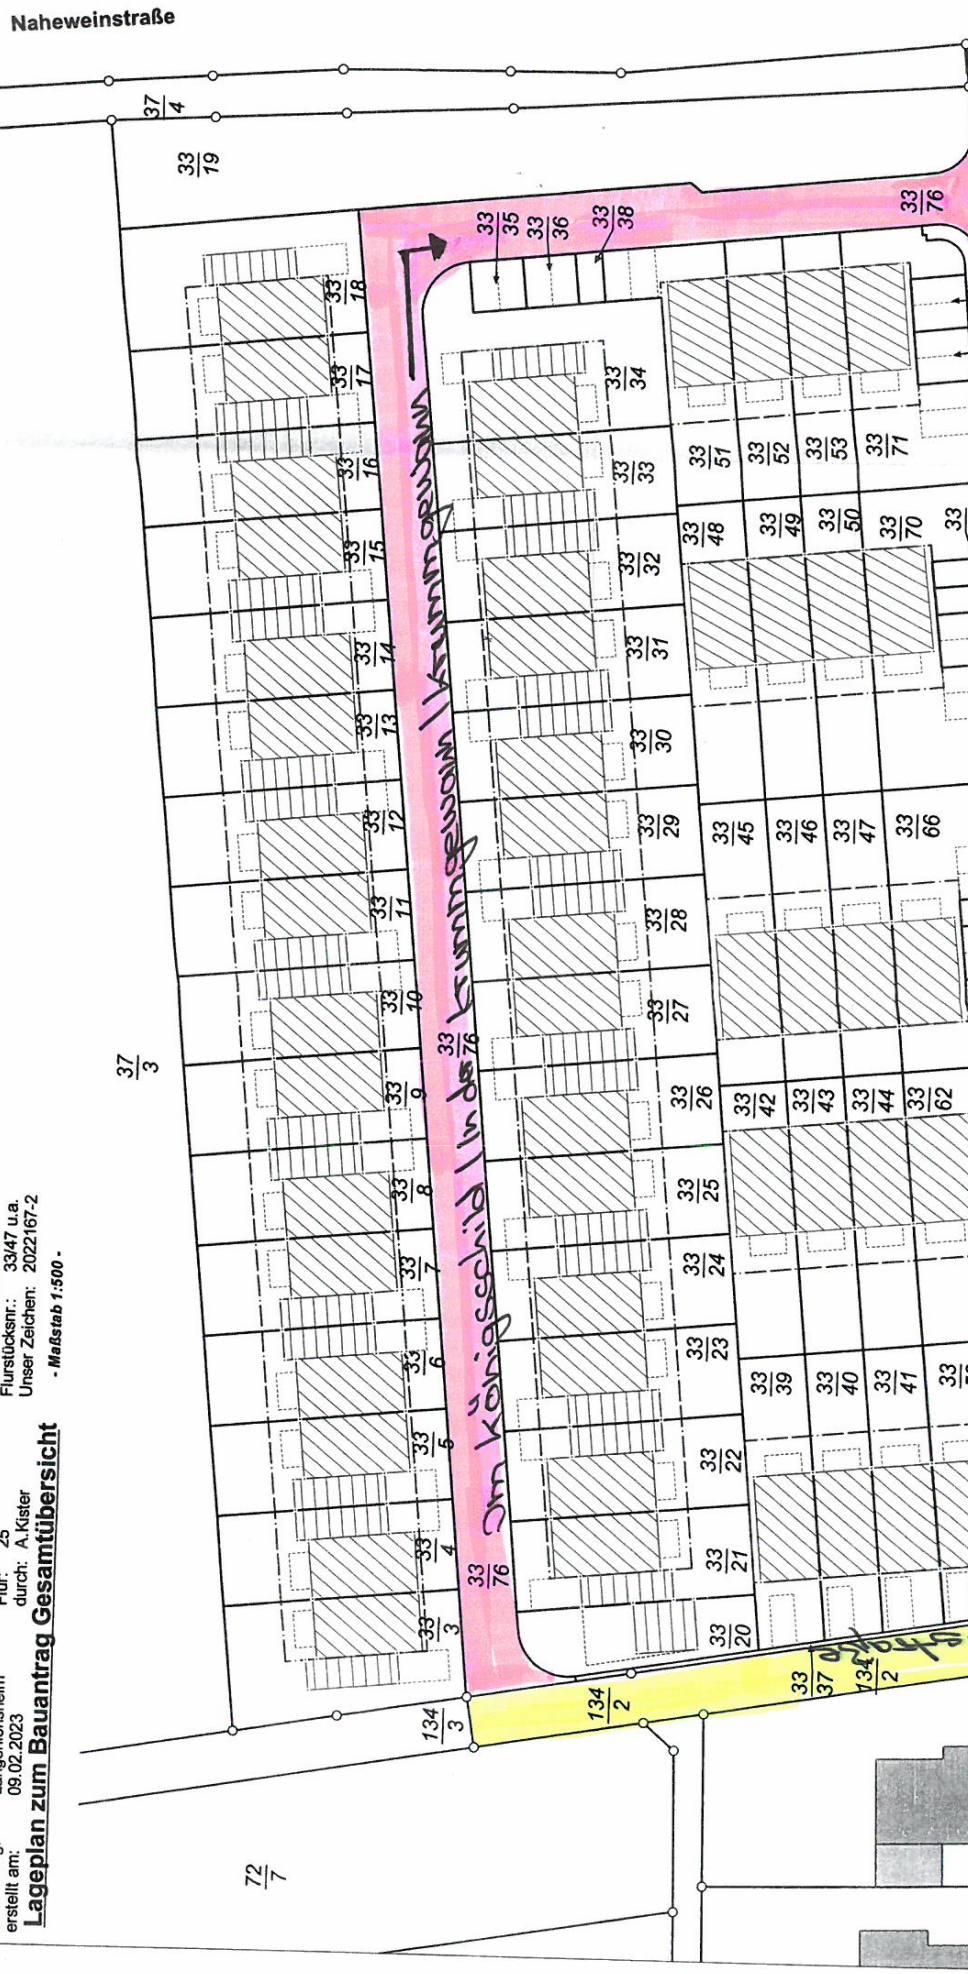

Naheweinstraße

Gemäß §2 BauunPrüfVO bildet dieser Lageplan einen Bestandteil der Bauunterlagen für die Baugenehmigung. Die Übereinstimmung der Katastergrenzen mit der amtlichen Flurkarte wird hiermit bezeugt.



Neuroth, ÖBVI

Mainz, den 09.02.2023

5