


- Renovierung
- Reparatur
- Reinigung
- BR21/015 Sanierungsabschnitts-Nr. Hauptkanal (Bretzenheim)
- LL21/060 Sanierungsabschnitts-Nr. Hauptkanal (Langenlonsheim)
- Schachtbauwerk / Bauwerk mit Handlungsbedarf
- BR21/013 Sanierungsabschnitts-Nr. Schächte / Bauwerke (Bretzenheim)
- LL21/056 Sanierungsabschnitts-Nr. Schächte / Bauwerke (Langenlonsheim)

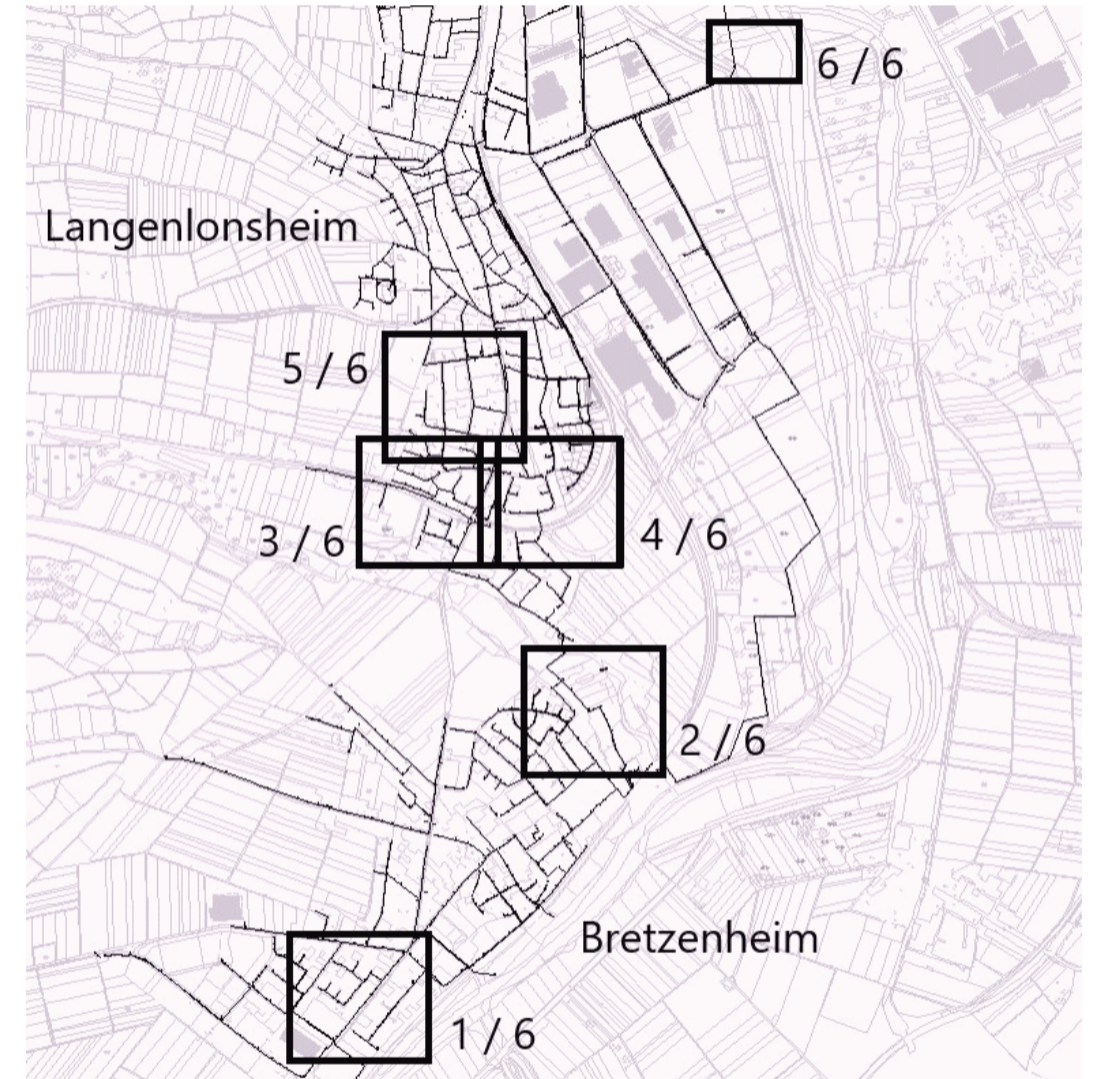

Index	Änderungen	Gezeichnet	Datum	Geprüft

Auftraggeber: **Verbandsgemeinderwerke
Langenlonsheim - Stromberg**

Projektbezeichnung: **Kanalsanierung 2021
in den Ortsgemeinden
Langenlonsheim und Bretzenheim**

Planart: Lageplan	Projektnummer: LL 0121	Index: -
Ausführungsplanung		
Bearbeitet	Datum	Name
Gezeichnet		
Geprüft		
		Plan Nr.: 1 / 6
		Maßstab: 1 : 750
		Plangröße: DIN A1

Hauptstraße 31
55585 Altenbamberg
Telefon: 06708 / 617 688 - 0
Telefax: 06708 / 617 688 - 2
info@hwb-concept.de
www.hwb-concept.de



Im Schlechterloch
Wochenendplatz

Flur 5
Haubersbach


Schönfeld

Flur 5

In den Kleinen
Mühlwiesen



- Renovierung
- Reparatur
- Reinigung
- BR21/015 Sanierungsabschnitts-Nr. Hauptkanal (Bretzenheim)
- LL21/060 Sanierungsabschnitts-Nr. Hauptkanal (Langenlonsheim)
- Schachtbauwerk / Bauwerk mit Handlungsbedarf
- BR21/013 Sanierungsabschnitts-Nr. Schächte / Bauwerke (Bretzenheim)
- LL21/056 Sanierungsabschnitts-Nr. Schächte / Bauwerke (Langenlonsheim)

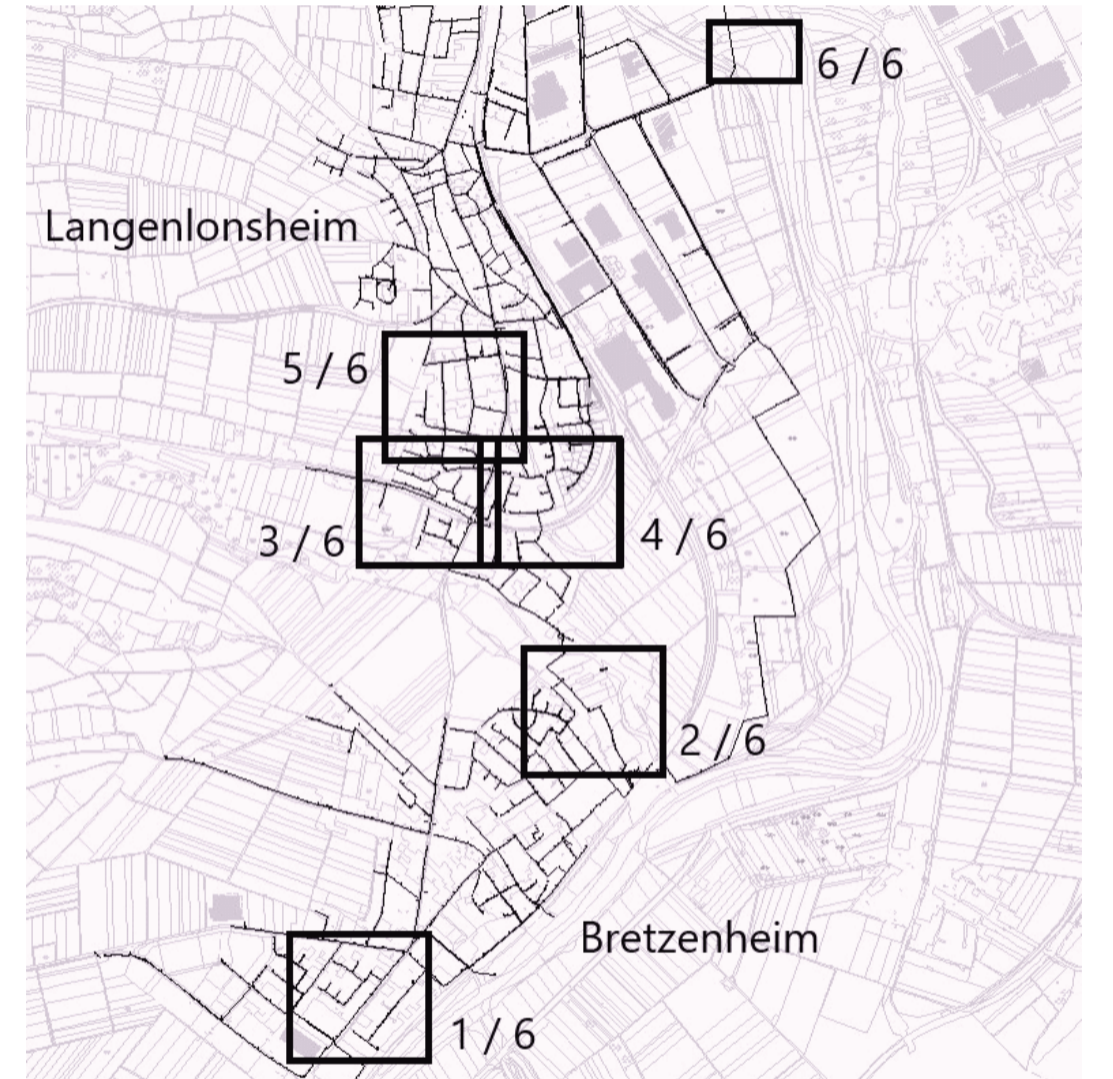

Index	Änderungen	Gezeichnet	Datum	Geprüft

Auftraggeber: **Verbandsgemeindewerke
Langenlonsheim - Stromberg**

Projektbezeichnung: **Kanalsanierung 2021
in den Ortsgemeinden
Langenlonsheim und Bretzenheim**

Planart: **Lageplan** Projektnummer: **LL 0121** Index: **-**

Planbezeichnung: **Ausführungsplanung**

Bearbeitet	Datum	Name	Plan Nr.:

**HUB
CONCEPT GmbH**
Hauptstraße 31
55585 Altenbamberg
Telefon: 06708 / 617 688 - 0
Telefax: 06708 / 617 688 - 2
info@hwb-concept.de
www.hwb-concept.de



- Renovierung
- Reparatur
- Reinigung
- BR21/015 Sanierungsabschnitts-Nr. Hauptkanal (Bretzenheim)
- LL21/060 Sanierungsabschnitts-Nr. Hauptkanal (Langenlonsheim)
- Schachtbauwerk / Bauwerk mit Handlungsbedarf
- BR21/013 Sanierungsabschnitts-Nr. Schächte / Bauwerke (Bretzenheim)
- LL21/056 Sanierungsabschnitts-Nr. Schächte / Bauwerke (Langenlonsheim)




Index	Änderungen	Gezeichnet	Datum	Geprüft


Auftraggeber:	Verbandsgemeindekreis Langenlonsheim - Stromberg		
Projektbezeichnung:	Kanalsanierung 2021 in den Ortsgemeinden Langenlonsheim und Bretzenheim		
Planart:	Lageplan	Projektnummer:	LL 0121
Planbezeichnung:	Ausführungsplanung		

Bearbeitet	Datum	Name	Plan Nr.:
Gezeichnet	Dez. 2020	gez. Stumpf	3 / 6
Geprüft		gez. Gertler	Maßstab: 1 : 750
		gez. Stumpf	Plangröße: DIN A1

Hauptstraße 31
55585 Altenbamberg
Telefon: 06708 / 617 688 - 0
Telefax: 06708 / 617 688 - 2
info@hwb-concept.de
www.hwb-concept.de

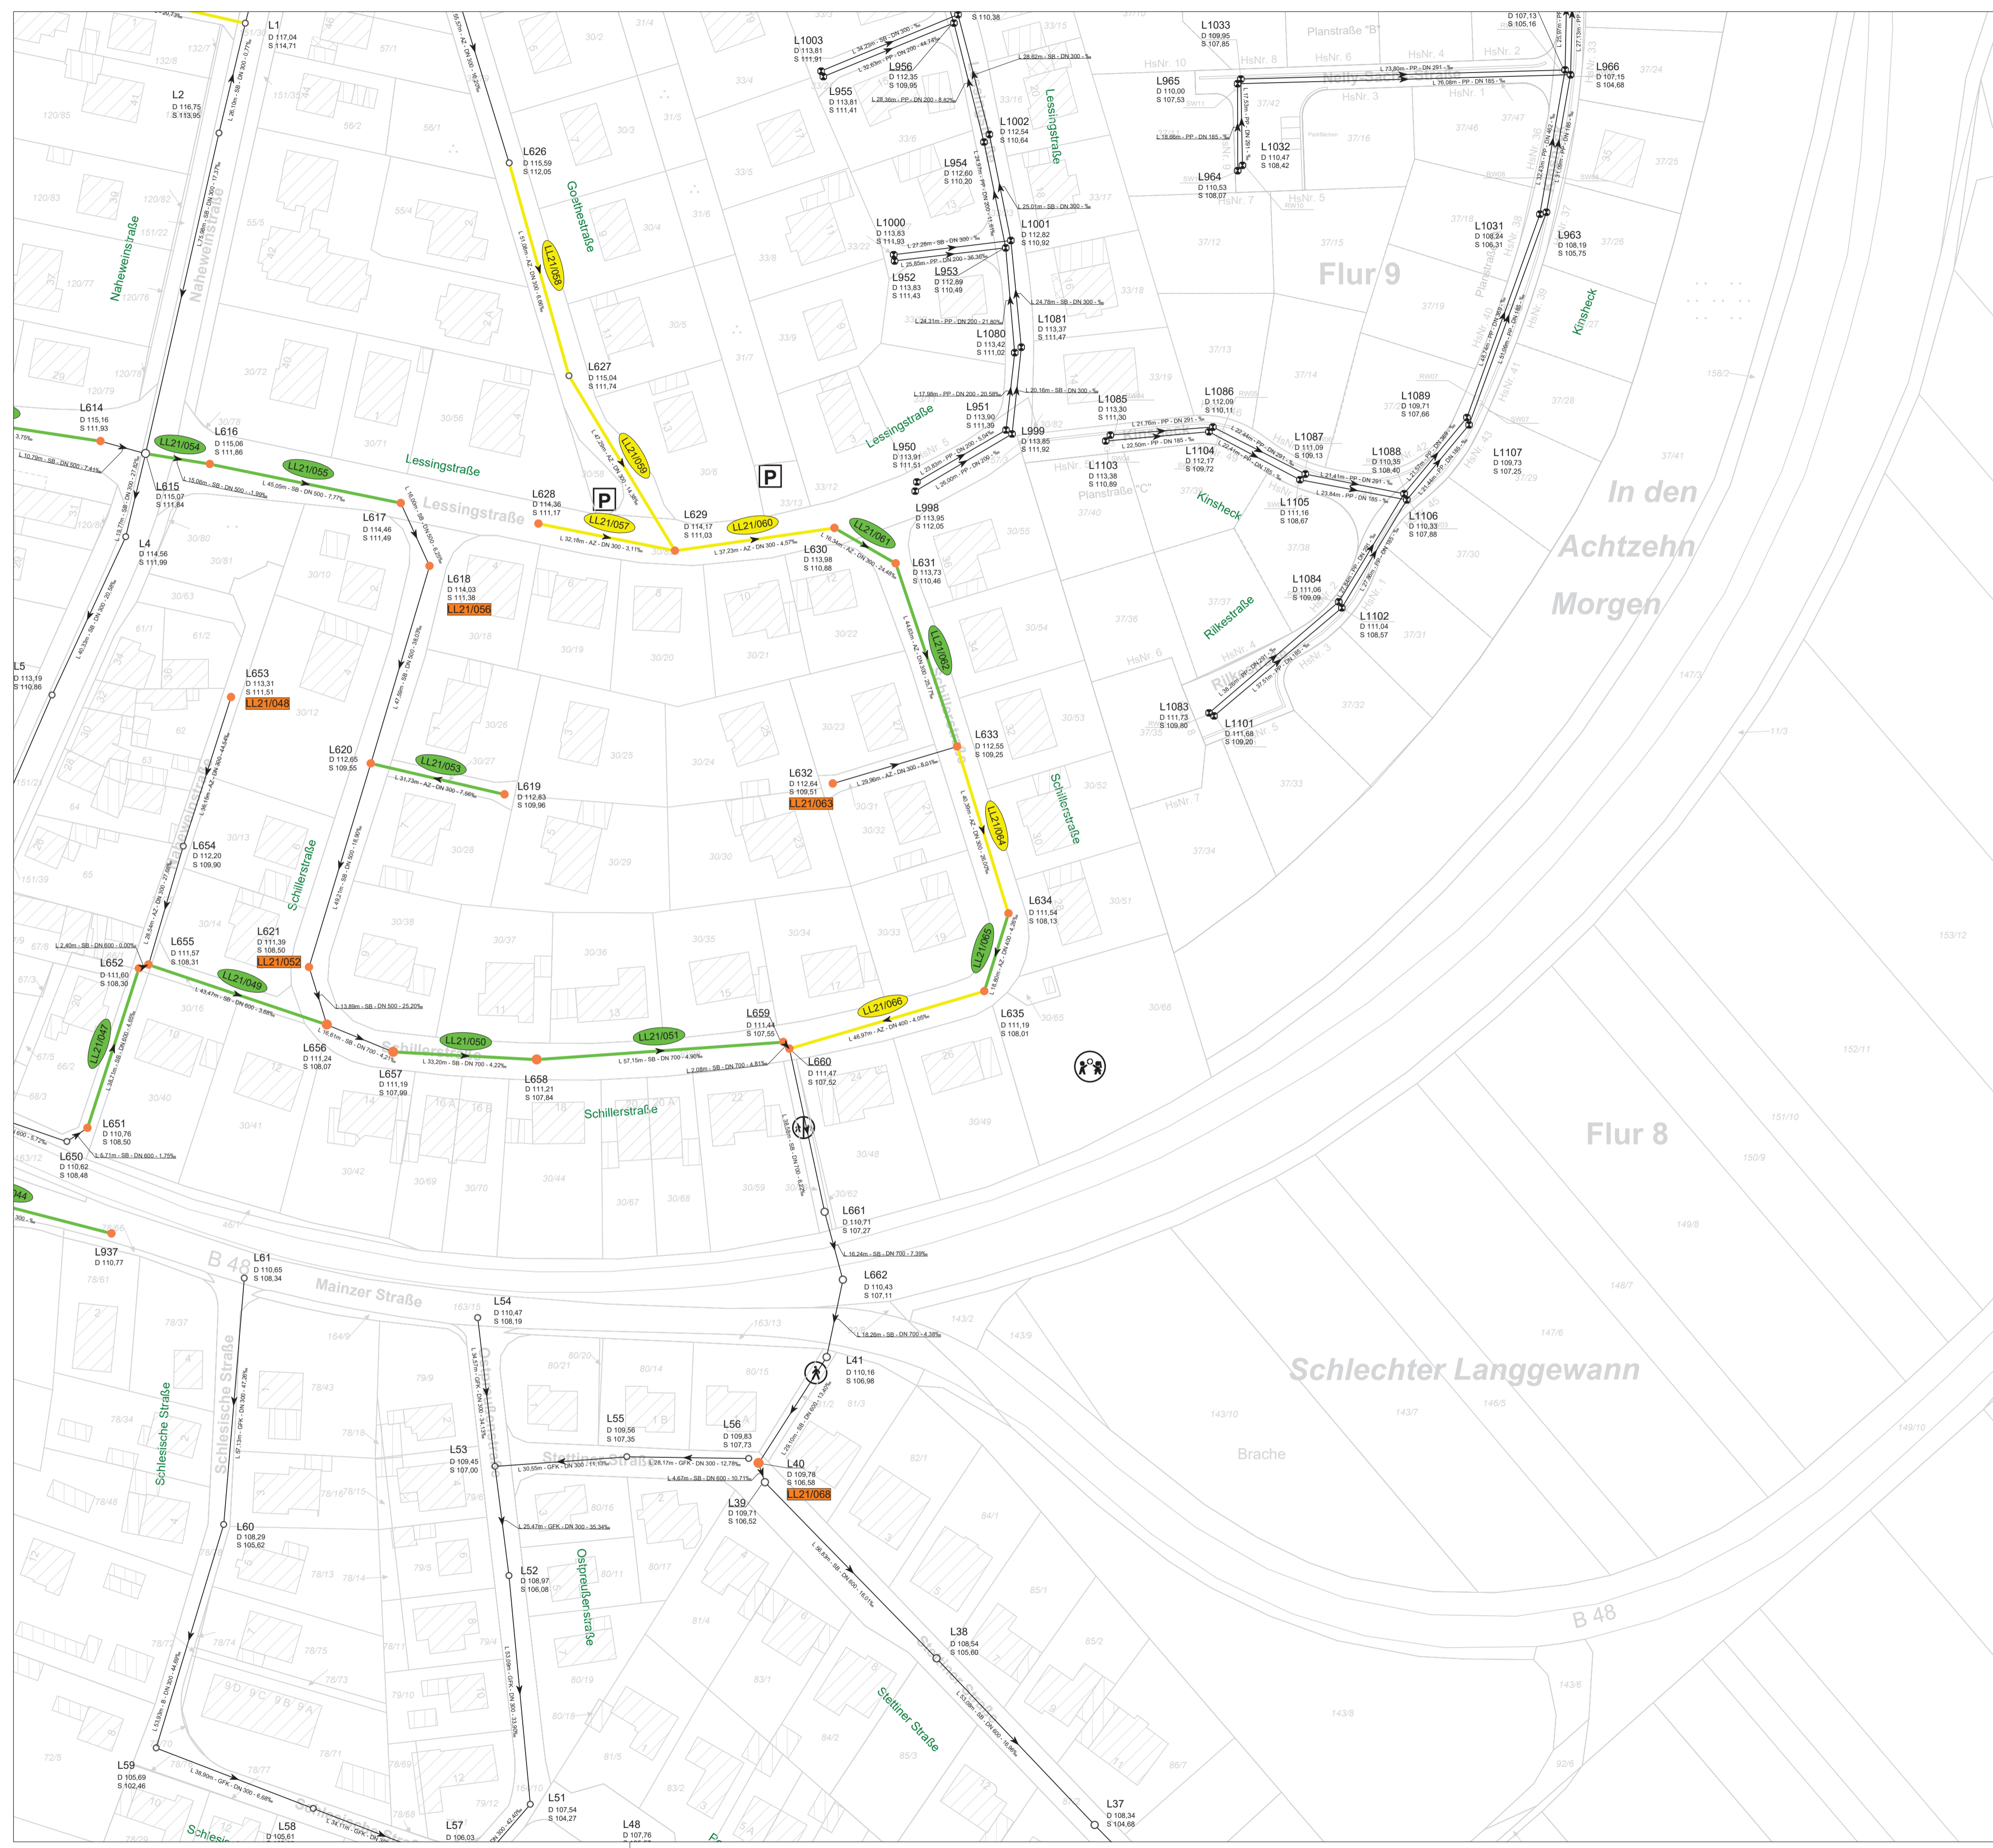

- Renovierung
- Reparatur
- Reinigung
- BR21/015 Sanierungsabschnitts-Nr. Hauptkanal (Bretzenheim)
- LL21/060 Sanierungsabschnitts-Nr. Hauptkanal (Langenlonsheim)
- Schachtbauwerk / Bauwerk mit Handlungsbedarf
- BR21/013 Sanierungsabschnitts-Nr. Schächte / Bauwerke (Bretzenheim)
- LL21/056 Sanierungsabschnitts-Nr. Schächte / Bauwerke (Langenlonsheim)

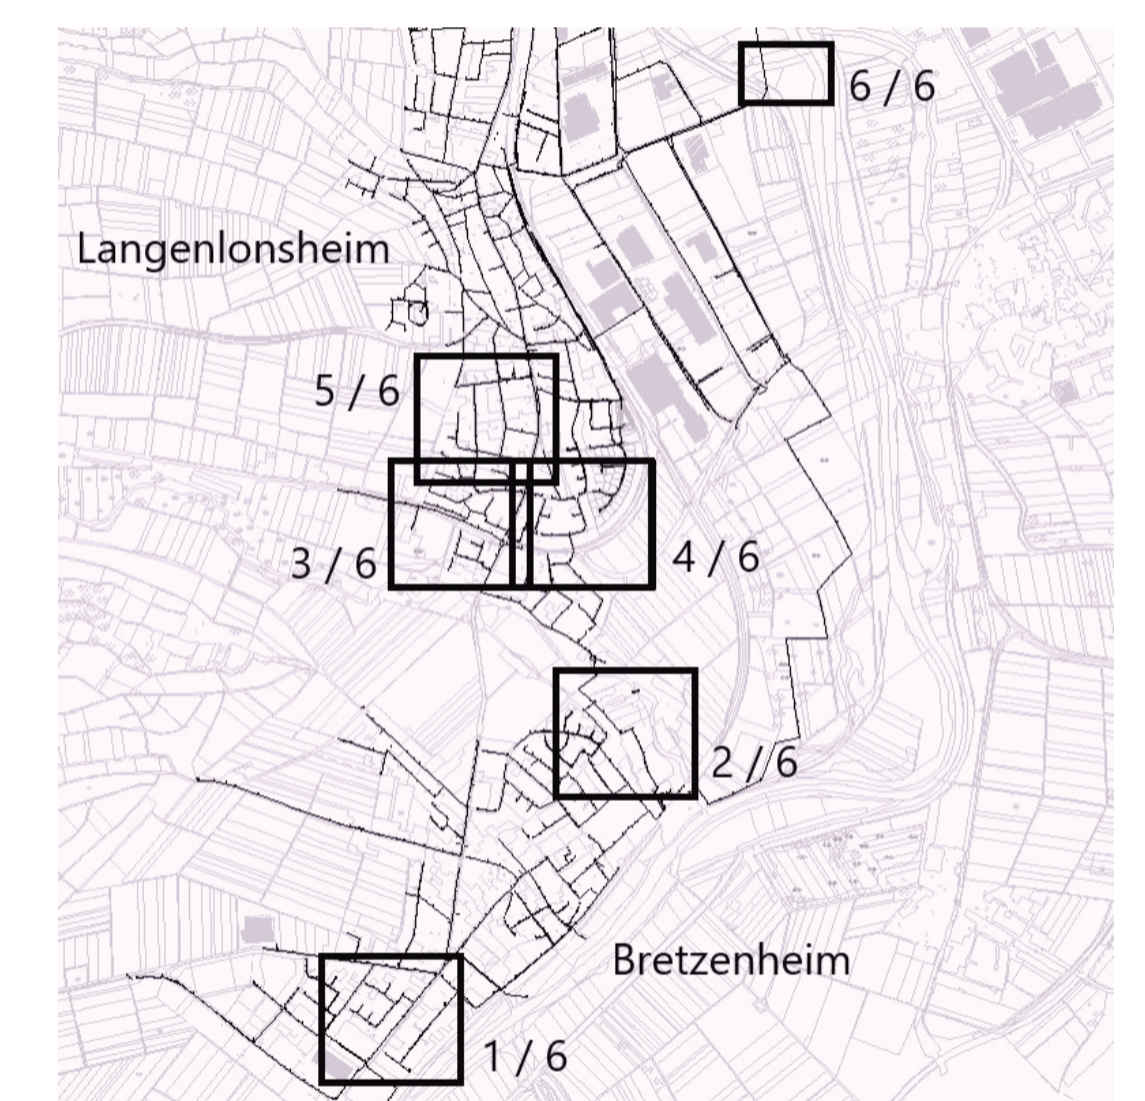

B	Plan 4/6; LL21/067 bei Schacht L39 erfüllt	Schuck	26.01.2021
Index	Änderungen	Gezeichnet	Datum
Auftraggeber: Verbandsgemeindewerke Langenlonsheim - Stromberg			
Projektbezeichnung: Kanalsanierung 2021 in den Ortsgemeinden Langenlonsheim und Bretzenheim			
Planart:	Lageplan	Projektnummer:	LL 0121
Planbezeichnung:	Ausführungsplanung		
	Datum	Name	Plan Nr.:
Bearbeitet	Dez. 2020	gez. Stumpf	4 / 6
Gezeichnet		gez. Gertler	Maßstab: 1 : 750
Geprüft		gez. Stumpf	Plangröße: DIN A1
HUB CONCEPT GmbH			
Hauptstraße 31 55585 Altenbamberg Telefon: 06708 / 617 688 - 0 Telefax: 06708 / 617 688 - 2 info@hwb-concept.de www.hwb-concept.de			



- Renovierung
- Reparatur
- Reinigung
- BR21/015 Sanierungsabschnitts-Nr. Hauptkanal (Bretzenheim)
- LL21/060 Sanierungsabschnitts-Nr. Hauptkanal (Langenlonsheim)
- Schachtbauwerk / Bauwerk mit Handlungsbedarf
- BR21/013 Sanierungsabschnitts-Nr. Schächte / Bauwerke (Bretzenheim)
- LL21/056 Sanierungsabschnitts-Nr. Schächte / Bauwerke (Langenlonsheim)



Index	Änderungen	Gezeichnet	Datum	Geprüft

Auftraggeber: **Verbandsgemeinderäte
Langenlonsheim - Stromberg**


Projektbezeichnung: **Kanalsanierung 2021
in den Ortsgemeinden
Langenlonsheim und Bretzenheim**

Planart: **Lageplan** Projektnummer: **LL 0121** Index: **-**

Planbezeichnung: **Ausführungsplanung**

Bearbeitet	Datum	Name	Plan Nr.:
Gezeichnet	Dez. 2020	gez. Stumpf	5 / 6
Geprüft		gez. Gertler	Maßstab: 1 : 750
		gez. Stumpf	Plangröße: DIN A1

Hauptstraße 31
55585 Altenbamberg
Telefon: 06708 / 617 688 - 0
Telefax: 06708 / 617 688 - 2
info@hwb-concept.de
www.hwb-concept.de

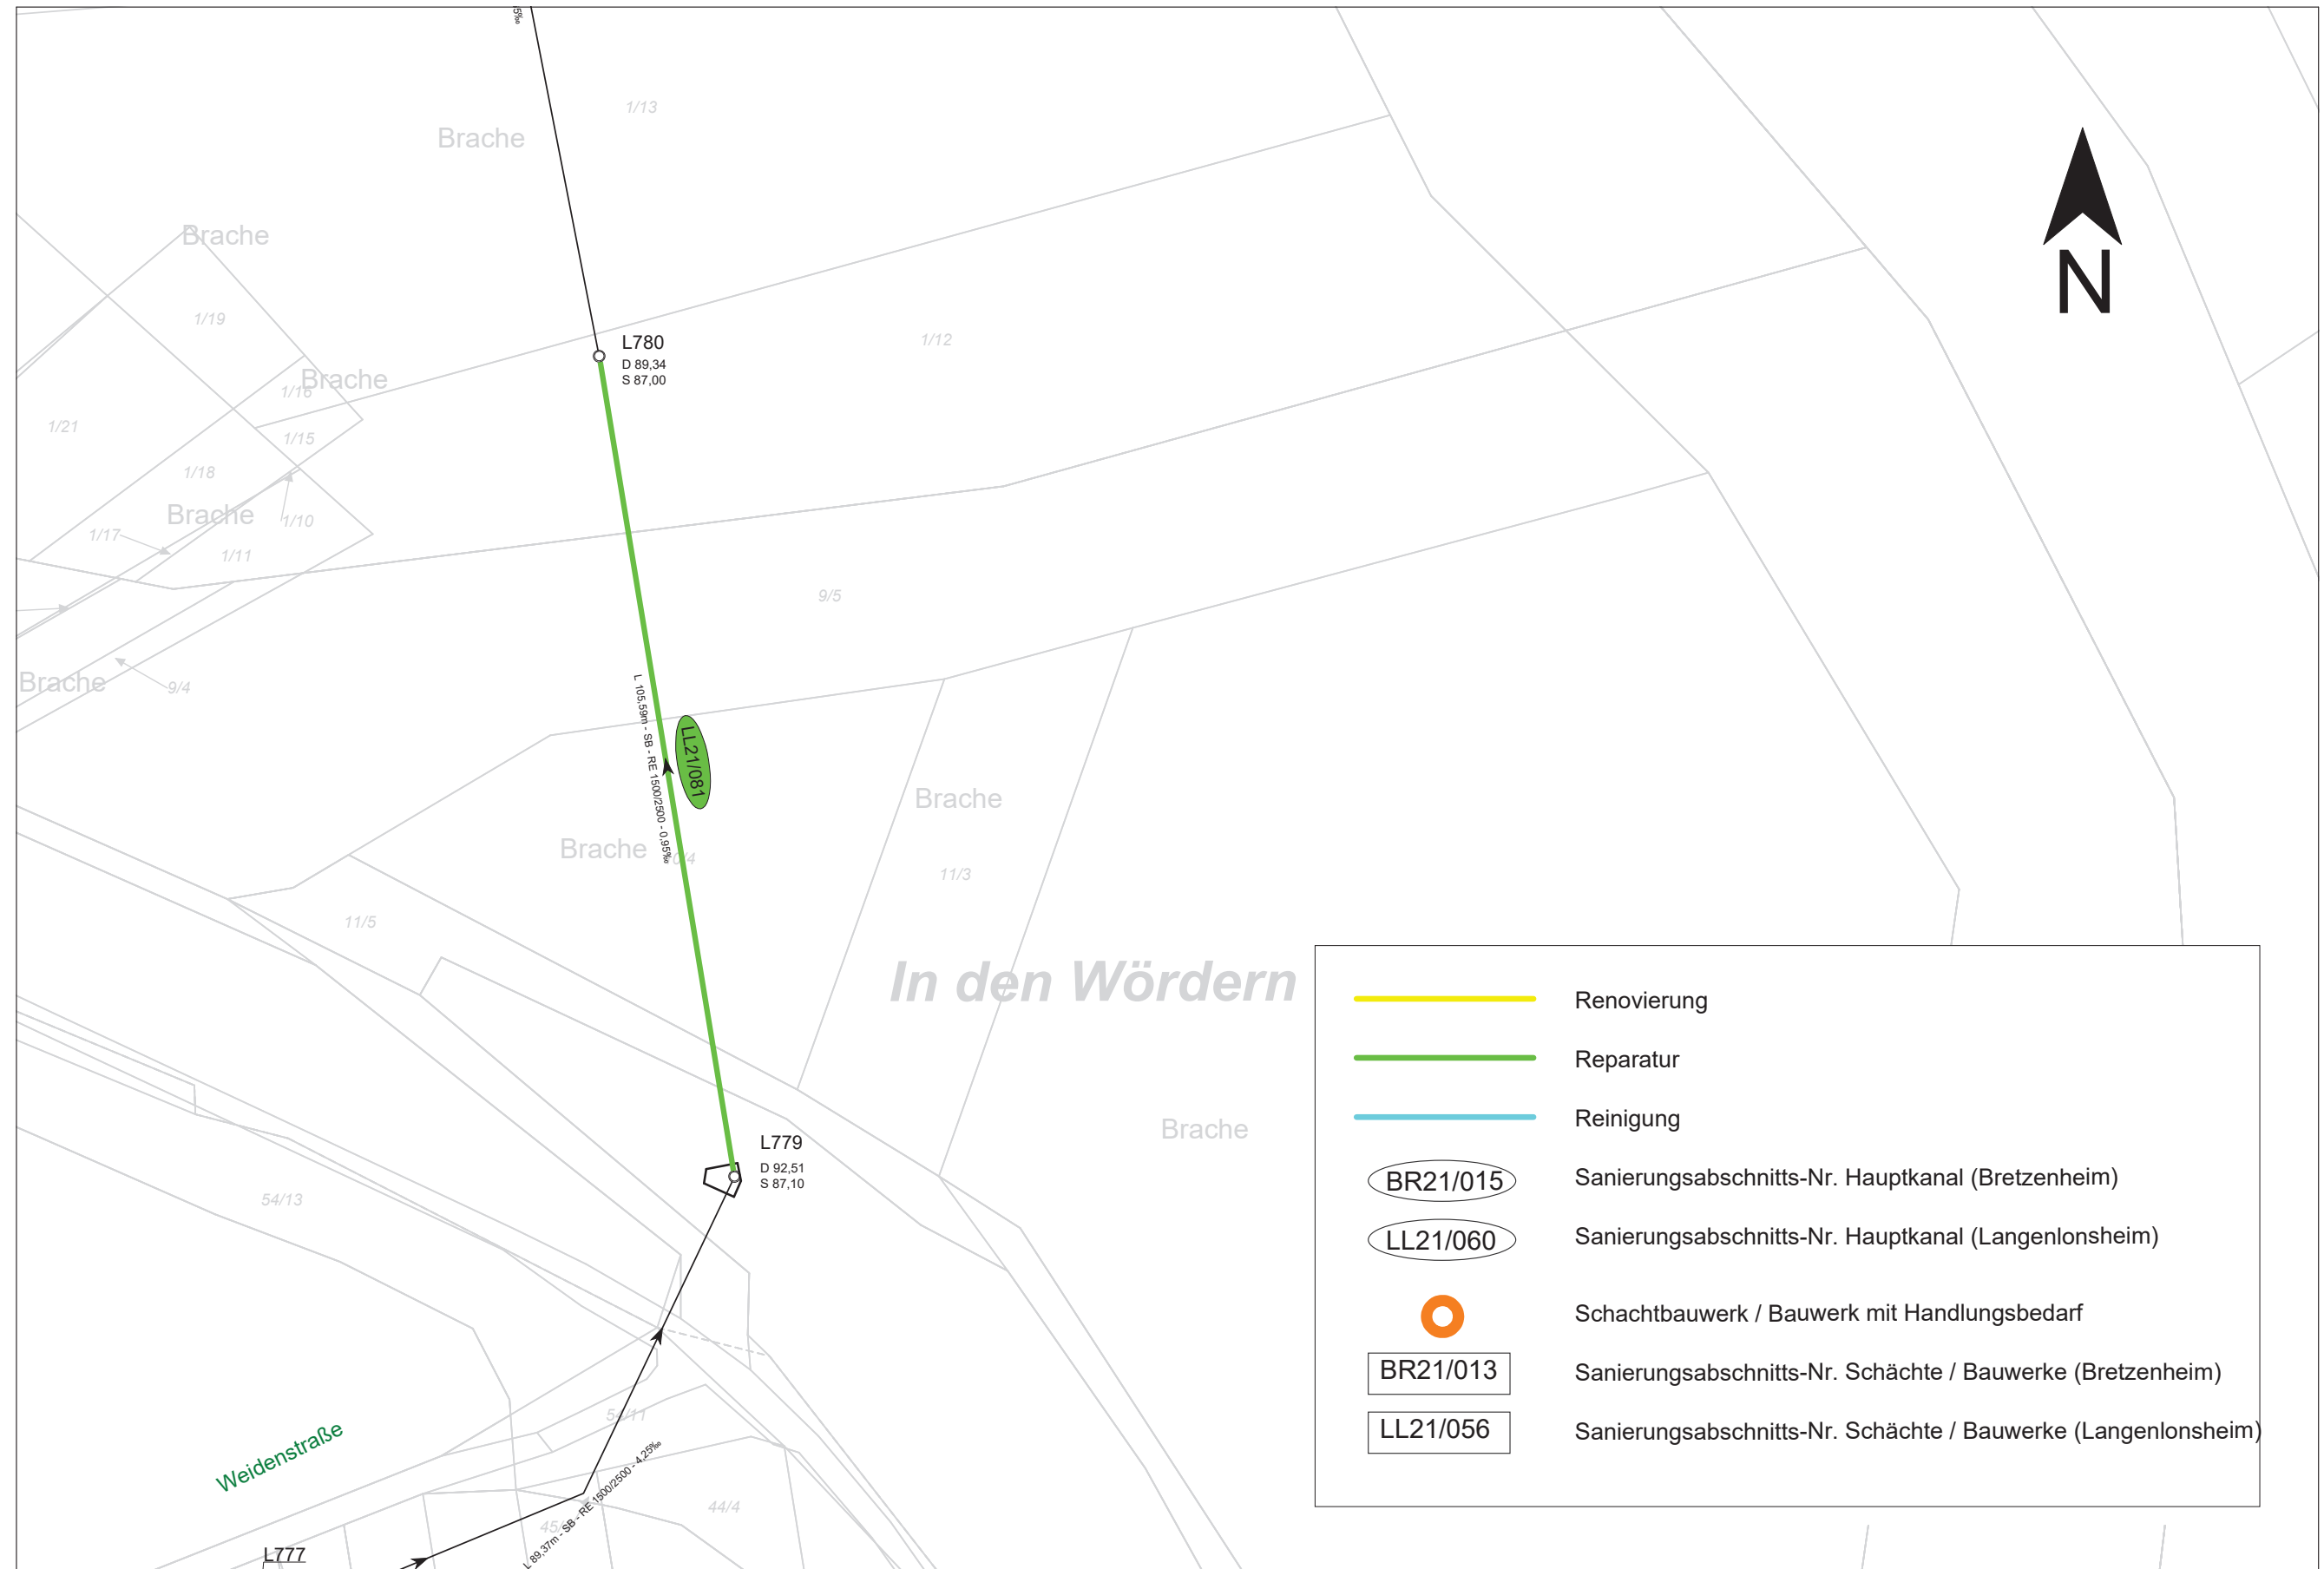

	Renovierung
	Reparatur
	Reinigung
	Sanierungsabschnitts-Nr. Hauptkanal (Bretzenheim)
	Sanierungsabschnitts-Nr. Hauptkanal (Langenlonsheim)
	Schachtbauwerk / Bauwerk mit Handlungsbedarf
	Sanierungsabschnitts-Nr. Schächte / Bauwerke (Bretzenheim)
	Sanierungsabschnitts-Nr. Schächte / Bauwerke (Langenlonsheim)