

Auszug aus den Geobasisinformationen

Liegenschaftskarte



Rheinland-Pfalz


VERMESSUNGS- UND
KATASTERAMT
RHEINHESSEN-NAHE

Hergestellt am 08.06.2022

Ostdeutsche Straße 28
55232 Alzey

Flurstück: 352
Flur: 6
Gemarkung: Laubenheim

Gemeinde: Laubenheim
Landkreis: Bad Kreuznach

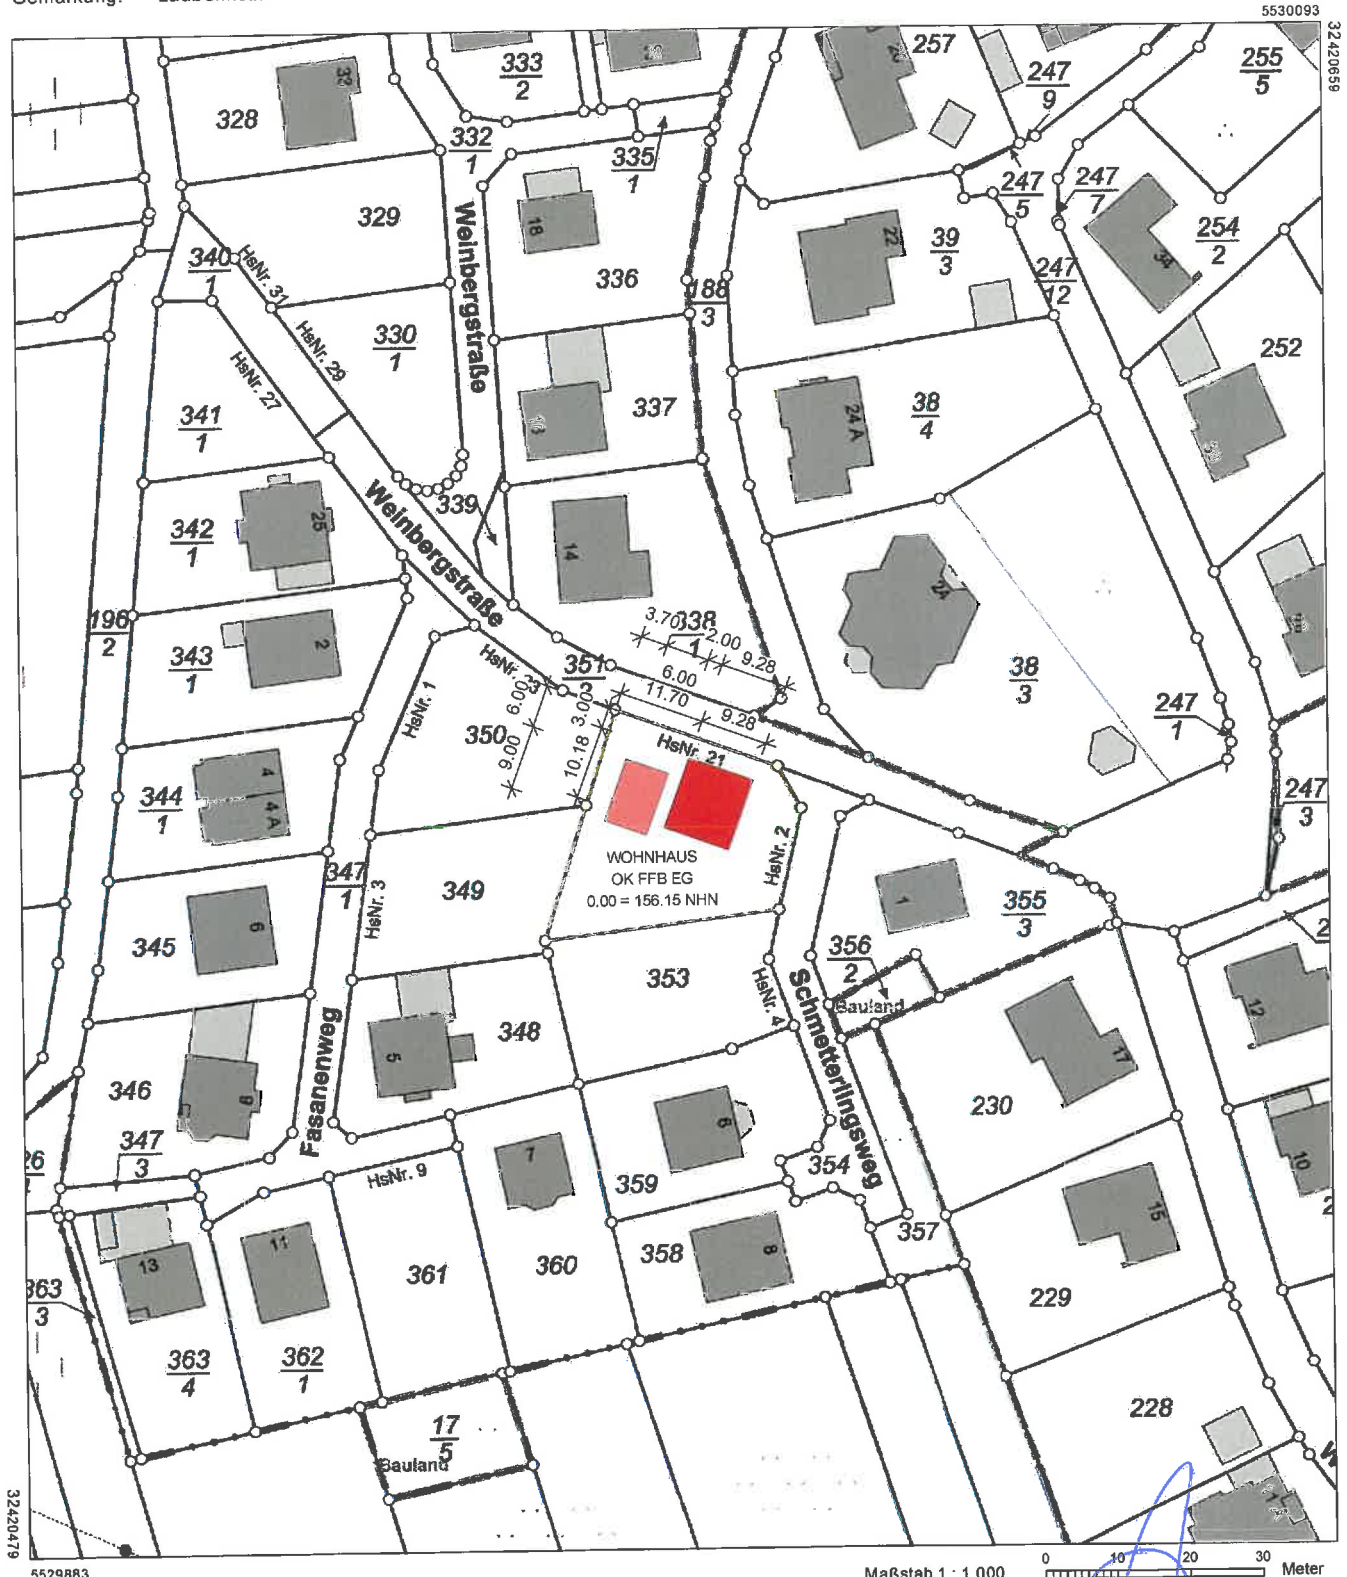

5529883

Maßstab 1 : 1 000 0 10 20 30 Meter

Vervielfältigungen für eigene Zwecke sind zugelassen. Eine unmittelbare oder mittelbare Vermarktung, Umwandlung oder Veröffentlichung der Geobasisinformationen bedarf der Zustimmung der zuständigen Vermessungs- und Katasterbehörde (§12 Landesgesetz über das amtliche Vermessungswesen).

Hergestellt durch Vermessungsbüro Patrick Gras Dipl.-Ing. (FH).
Nur zur internen Verwendung. Vertrag mit der VermKV vom 02.12.2010.