




**ANSICHT 1 nach Norden zur Staudenbeeifläche entlang des Hauptweges -
Ortbetonmauer**
M 1:50

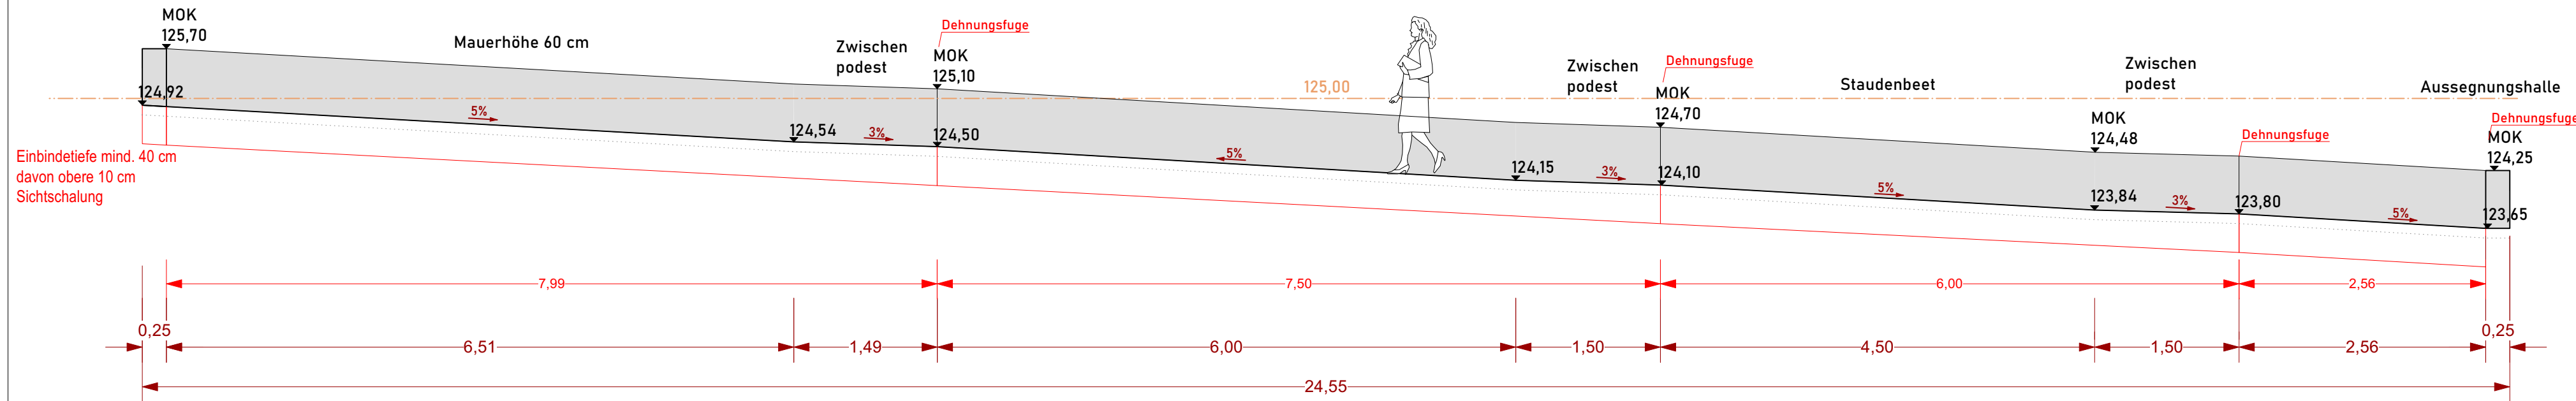


ABWICKLUNG 2 nach Norden zur Aussegnungshalle
M 1:50

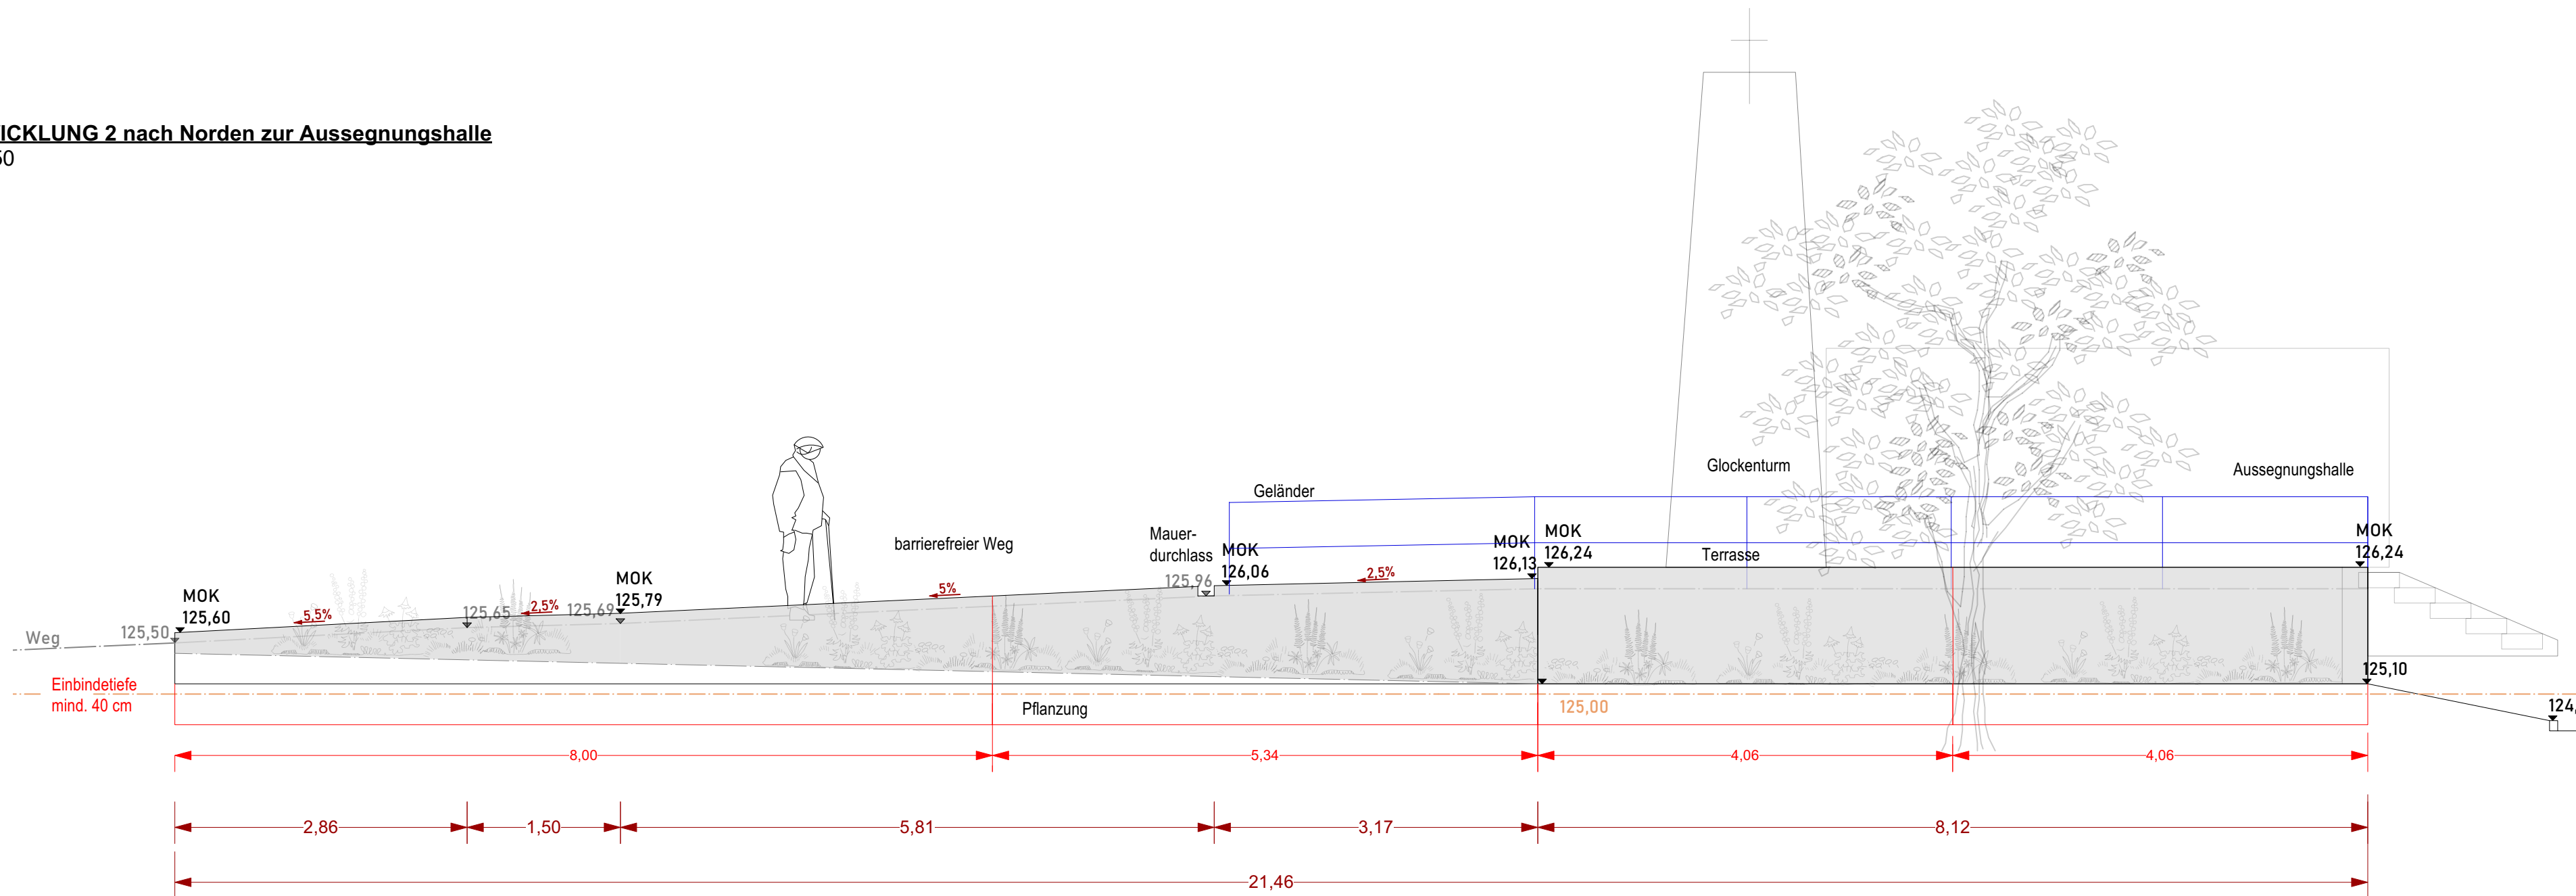

ABWICKLUNG 3 Platz am Ehrenmal nach Norden zur Aussegnungshalle
M 1:50

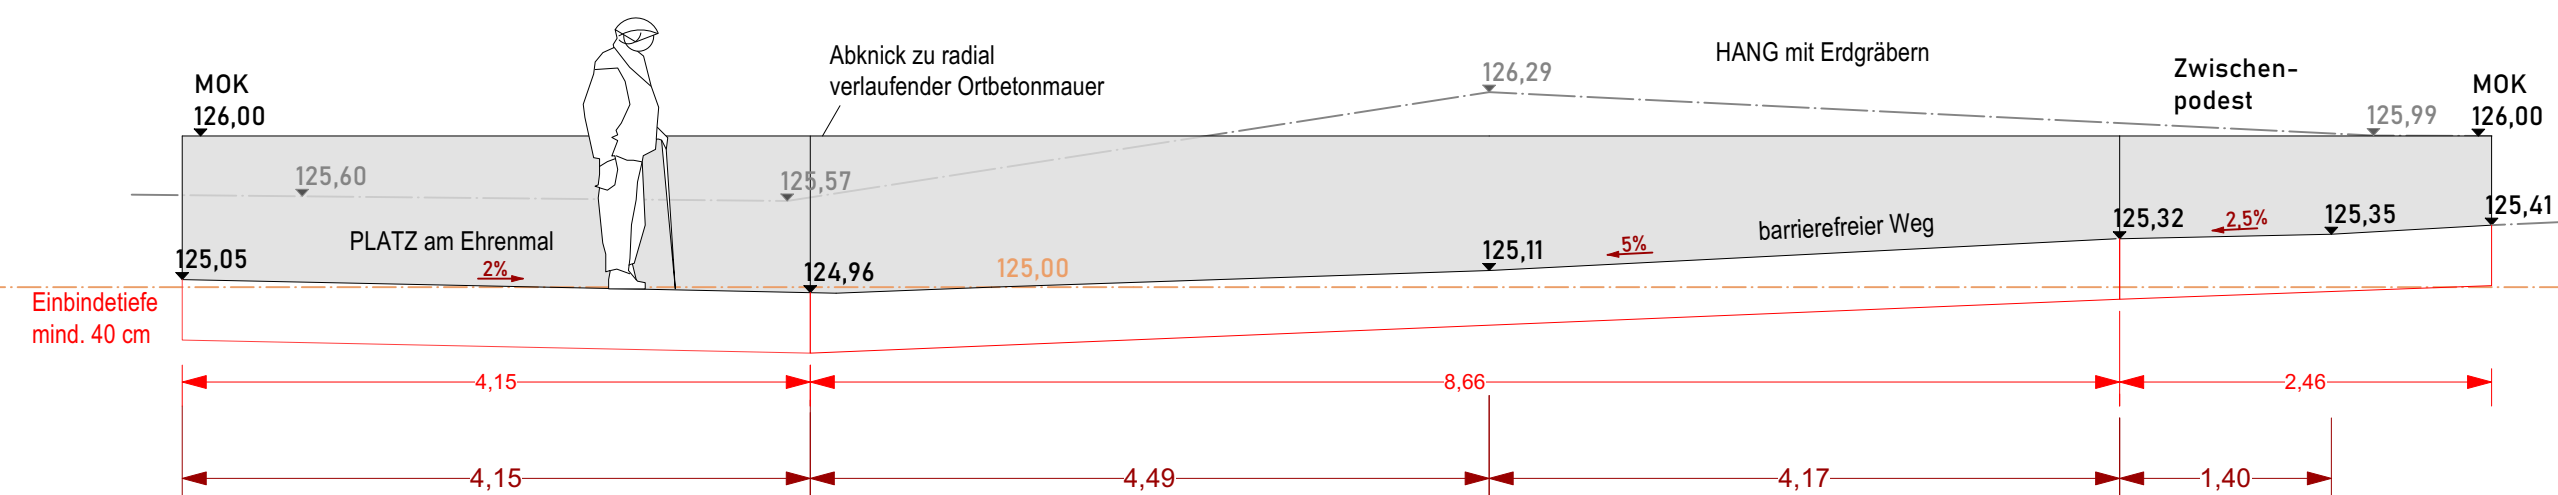

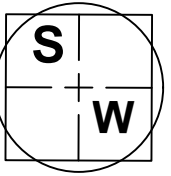PLANUNG: Landschaftsarchitekten
Stadtplaner Ingenieure
SCHMITZ + WÜNSCH 
55543 Bad Kreuznach
Philippstraße 7-9
Tel.: 0671/43929
Fax: 0671/43989
kontakt@schmitz-wuensch.de

BAUHERR: Ortsgemeinde Laubenheim
Schulstraße 3
55452 LAUBENHEIM

BAUWERK: Friedhof Laubenheim
Sanierung und Umgestaltung
55452 Laubenheim

BAUTEIL: **AUSSENANLAGEN VORABZUG**
Ansichten Ortbetonmauern

Maßstab: M 1:50
Datum: 15.12.2022
Projekt Nr.: D-602
Blatt Nr.: 5

BAUHERR: **PLANER:**