

BAUANTRAG

▷ **BAUVORHABEN**
6 Familienhaus

▷ **BAUORT**
Römerbergblick 4
55452 Windesheim

▷ **DER BAUHERR**

▷ **DER PLANER**

▷ **PLAN**
Schnitt A-A

▷ **PLAN -NR.**
4

▷ **MASZSTAB**
1:100

▷ **DATUM**
20.07.2020

▷ **ZEICHNER**


▷ **ÄNDERUNGEN**

Schnitt A-A

Alle Maße sind Rohbaumaße!

Angegebene Maße sind vor Ort zu überprüfen!

BAUGENEHMIGUNGSPLANUNG KEINE AUSFÜHRUNGSPLANUNG !!!

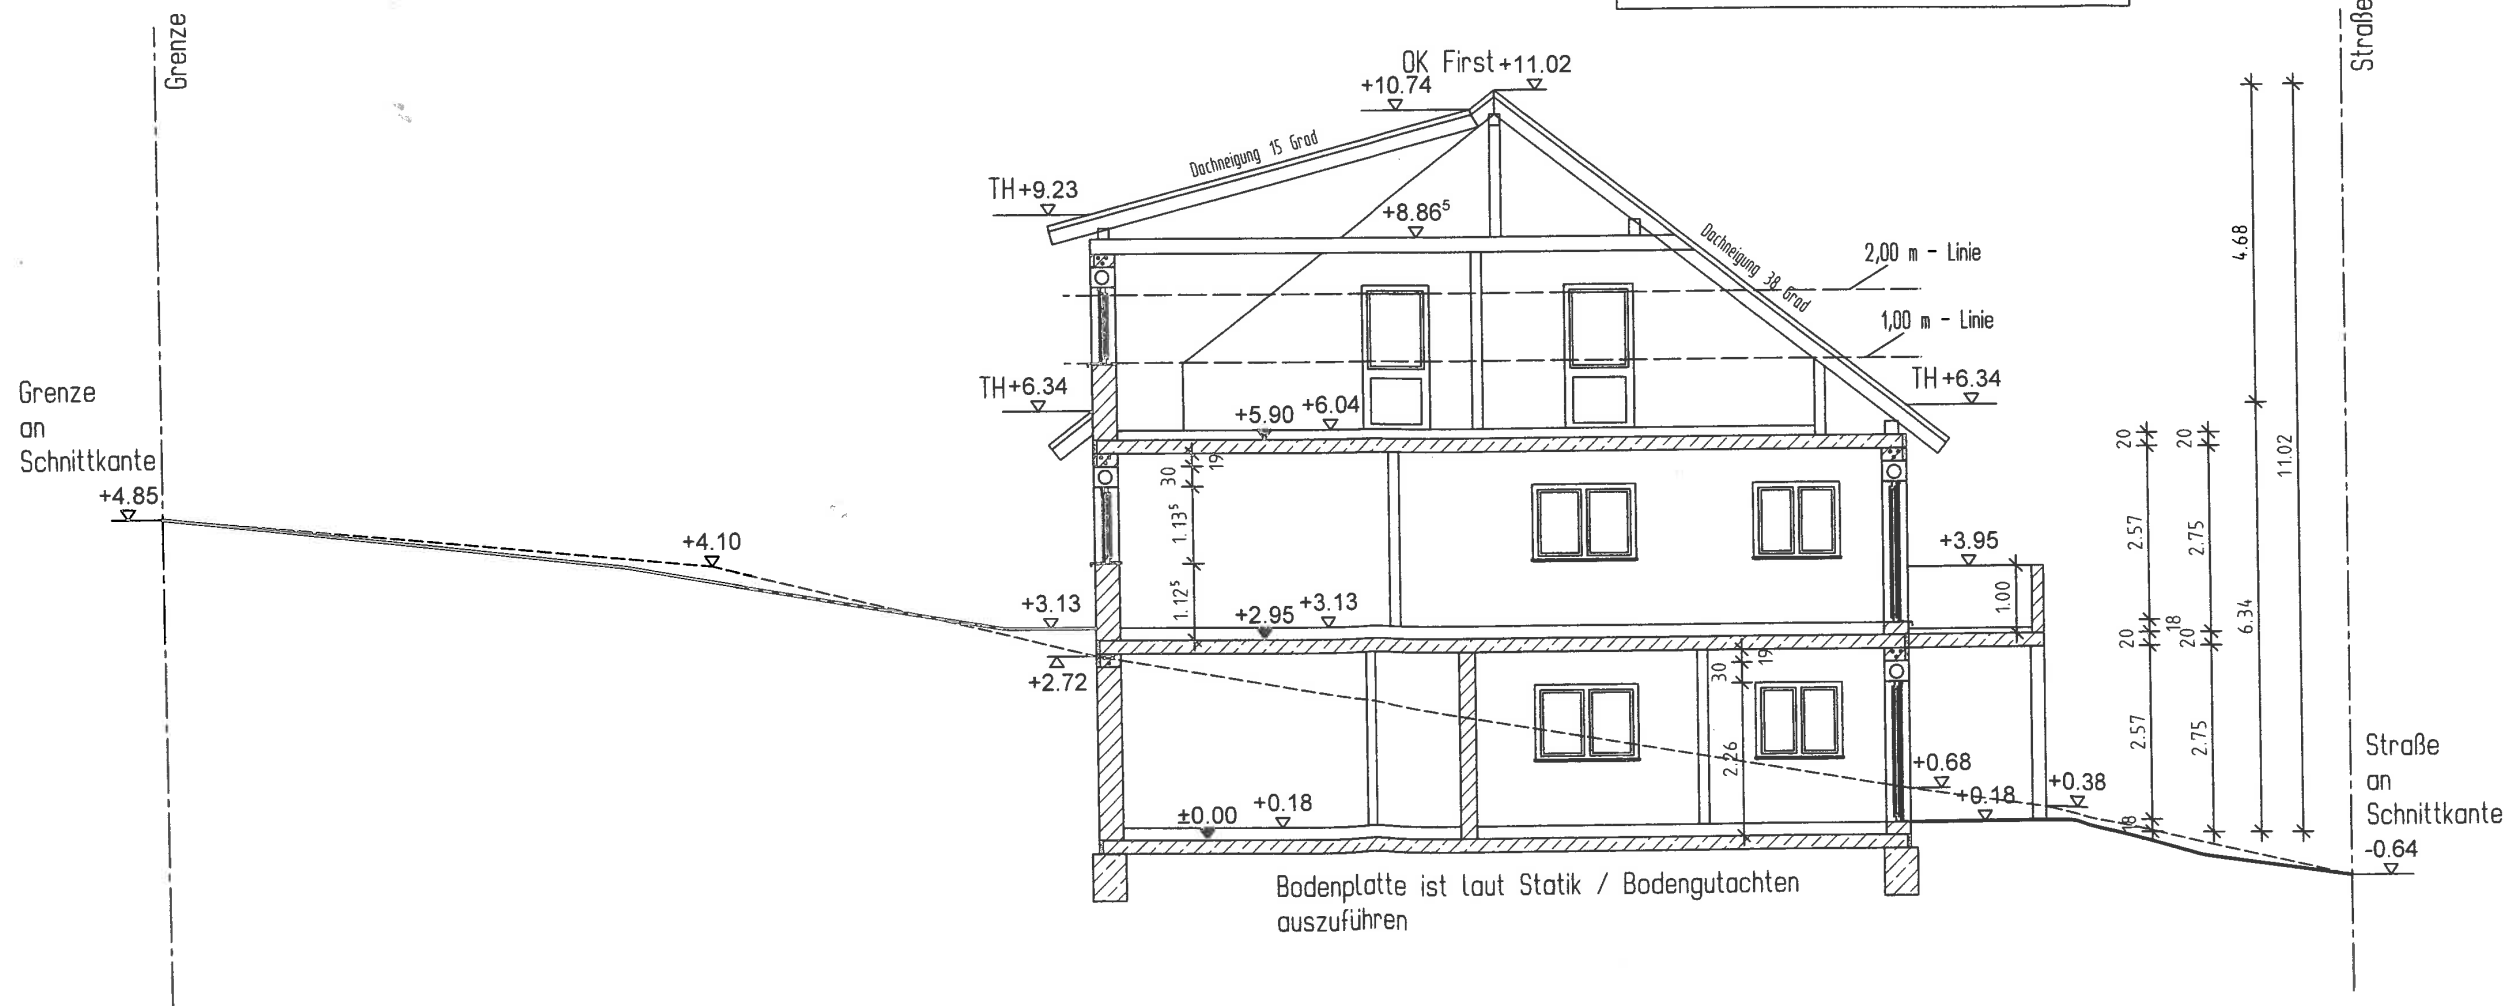

— geplantes Gelände an Schnittkante
- - - vorhandenes Gelände an Schnittkante
— Straße