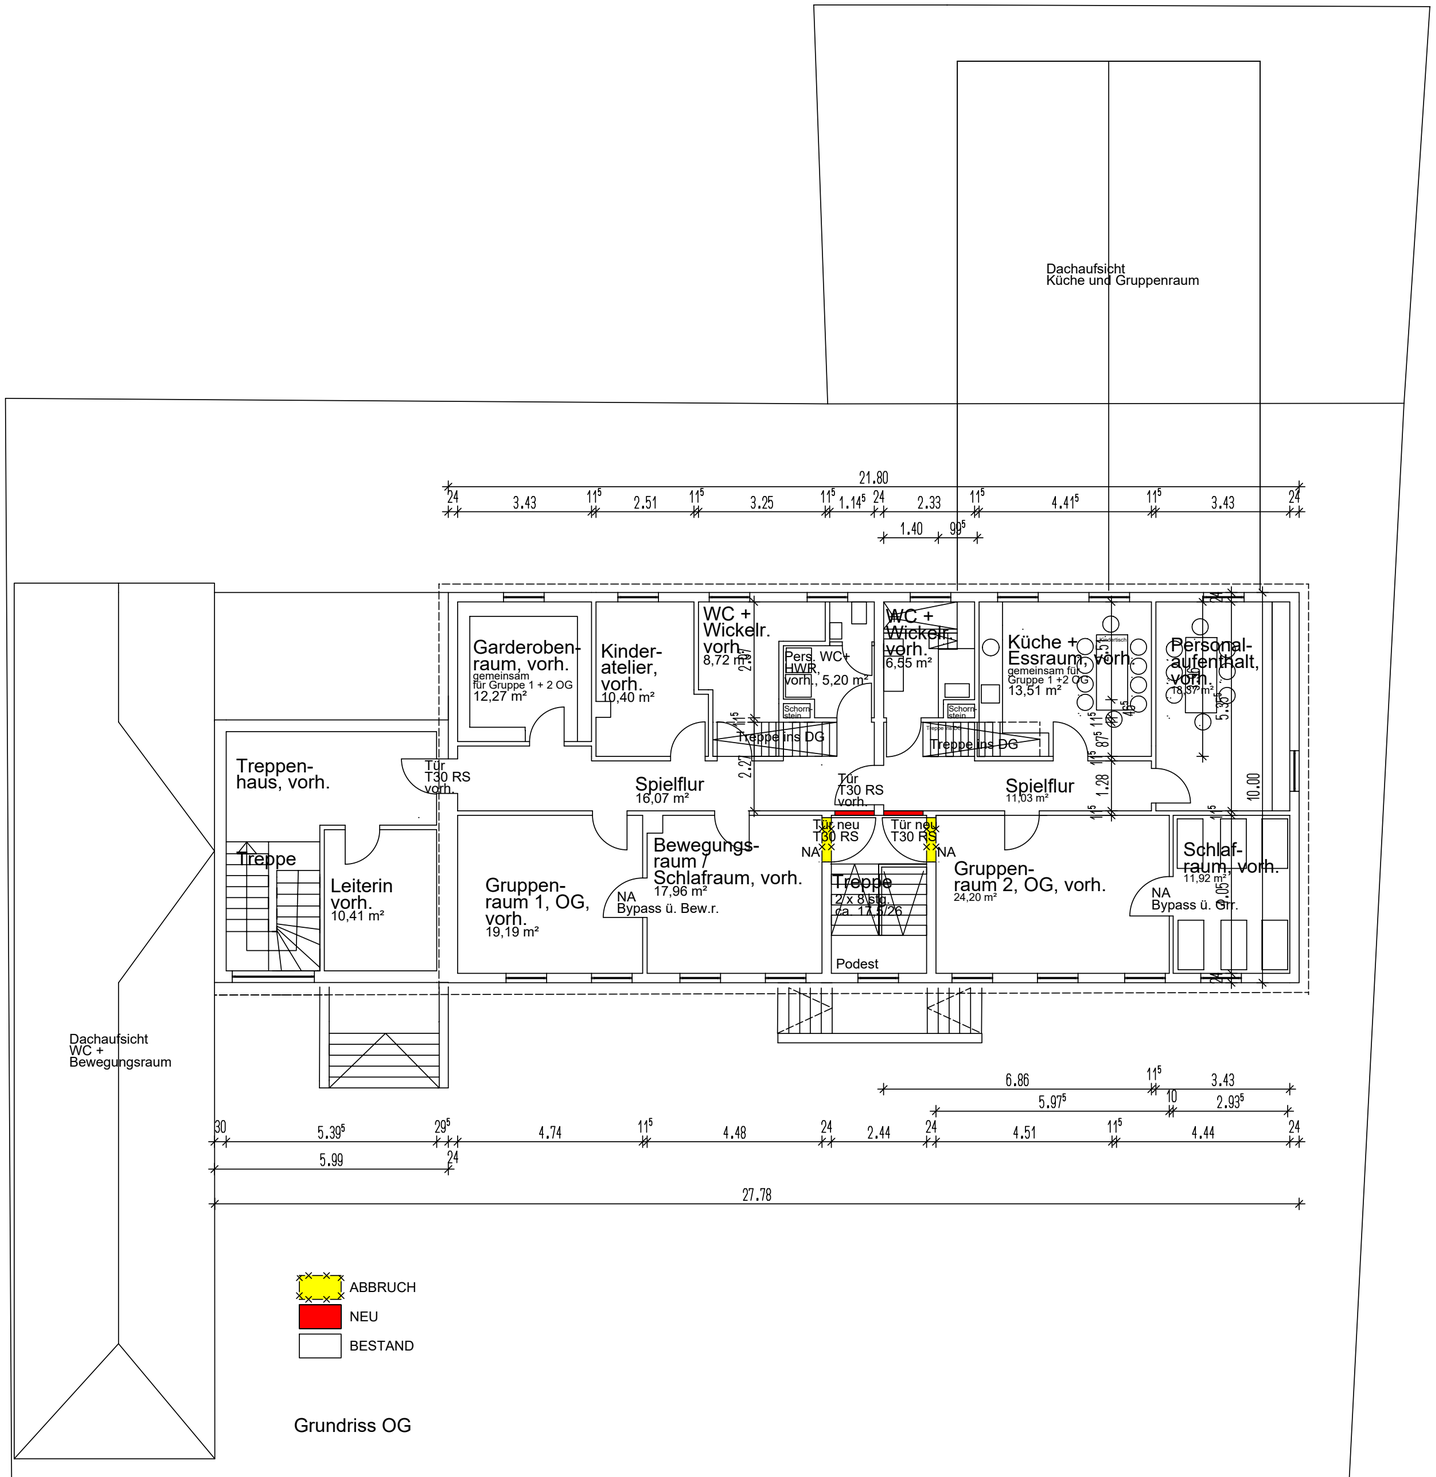


Grundriss OG

-ENTWURF-
UMNUTZUNG UND UMBAU IM GEBÄUDE DER KITA NASEWEIS
WC-ANLAGE und KÜCHE

BAUHERR:
GEMEINDE SCHWEPPENHAUSEN
VERTRETEN DURCH HERRN OB CARSTEN SCHMITT
AM KLEINBERG 1
55444 SCHWEPPENHAUSEN

INHALT:
Grundriss OG - V1

PROJEKT NR.: 21.11

PLANNR.: 1.02-V1

DATUM: 29.11.2021

M : 1:100

UNTERSCHRIFT PLANER :

UNTERSCHRIFT BAUHERR :

PLANER:

BRENDEL&STROBEL
ARCHITEKTURBURO
Ernst-Ludwig-Str.45
55435 Gau-Algesheim

Fon 06725/3013-40
Fax 06725/3013-67

E-mail
architekt@brendel-strobel.de