




Süd-West Ansicht

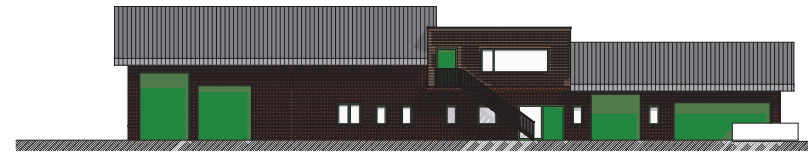


Nord-West Ansicht

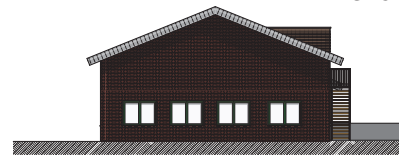

Nord-Ost Ansicht

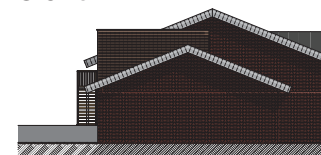

Süd-Ost Ansicht

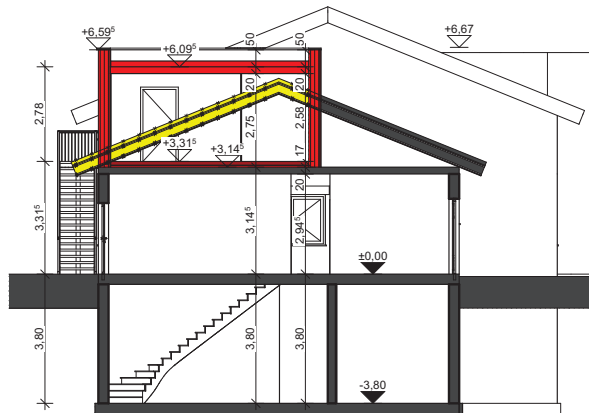

V2 Schnitt A-A



**EG, Schnitt, Ansichten Vorentwurf**

BAUVORHABEN:  
Erweiterung und Modernisierung der Kläranlage  
Stromberg  
Kreuznacher Str. 14  
55442 Stromberg

BAUHERR:  
Verbandsgemeindewerke Langenlonsheim-Stromberg  
Naheweinstrasse 80  
55450 Langenlonsheim

Sachbearbeiter:  
Tim Siegmund Tel.: 06707 919-23  
E-Mail: tim.siegmund@bottbau.de  
Maßstab: 1:100, 1:200  
Datum: 18.04.2023

**V2**



**bott plan**

dipl. ing. roland bott  
naheweinstrasse 91-93  
55452 guldenthal

telefon: 06707/919-0  
telefax: 06707/919-99  
www.bottbau.de

Plan: F11 Projekt 2022/07/18 Kläranlage, Stromberg/Planung/V1/Vorentwurf/V04\_Kläranlage\_Stromberg.pln

# Obergeschoss V/2

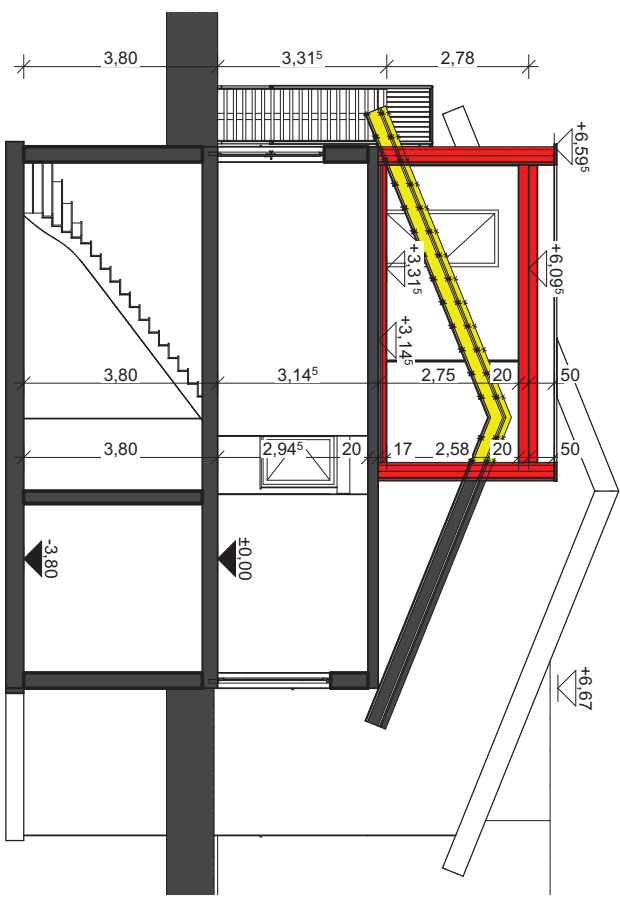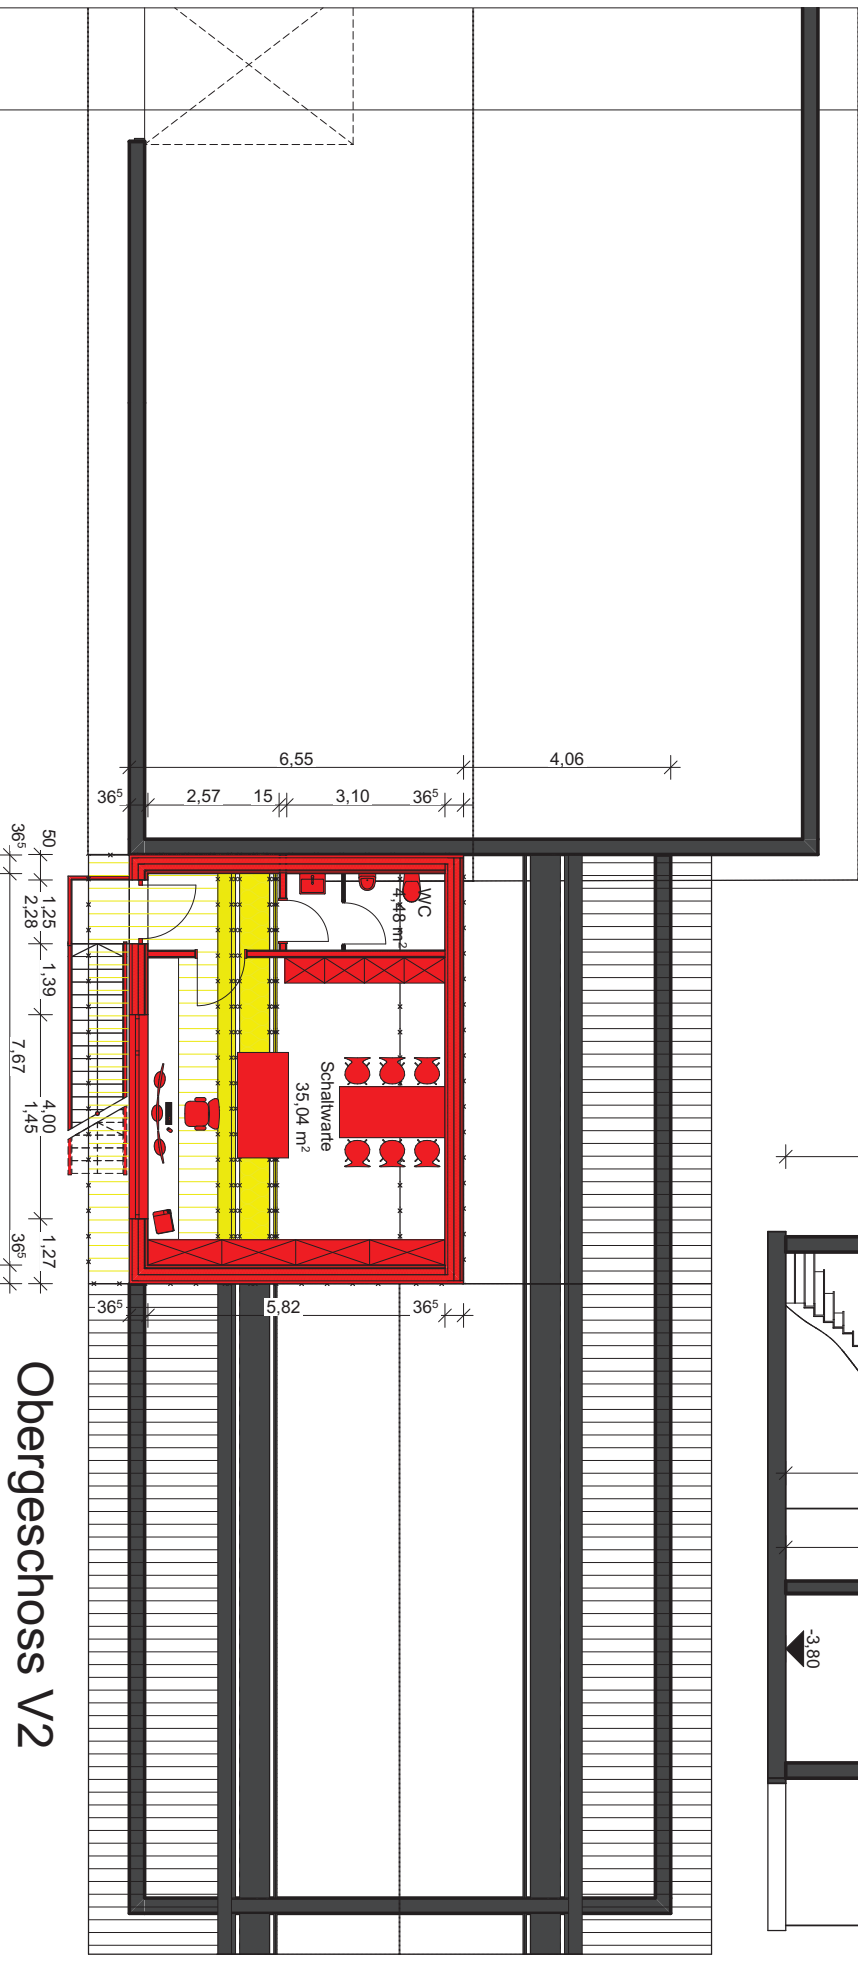

BAUVORHABEN:  
 Erweiterung und Modernisierung der  
 Kläranlage Stromberg  
 Kreuznacher Str. 14  
 55442 Stromberg

BAUHERR:  
 Verbandsgemeindewerke  
 Langenlonsheim-Stromberg  
 Naheweinstraße 80  
 55450 Langenlonsheim

Sachbearbeiter:  
 Tim Siegmund  
 06707 919-23  
 tim.siegmund@bottbau.de  
 Maßstab  
 Datum

1:100  
 18.04.2023

**bott plan**  
 Dipl. Ing Roland Bott  
 Naheweinstraße 91-93  
 55452 Guldental  
 Tel: 06707/919-0  
 Fax: 06707/919-99  
 Web: www.bottbau.de