

Auszug aus den Geobasisinformationen

Liegenschaftskarte




Hergestellt am 21.02.2023

Ostdeutsche Straße 28  
55232 Alzey

Flurstück: 26/1  
Flur: 21  
Gemarkung: Langenlonsheim (1924)

Gemeinde: Langenlonsheim  
Landkreis: Bad Kreuznach

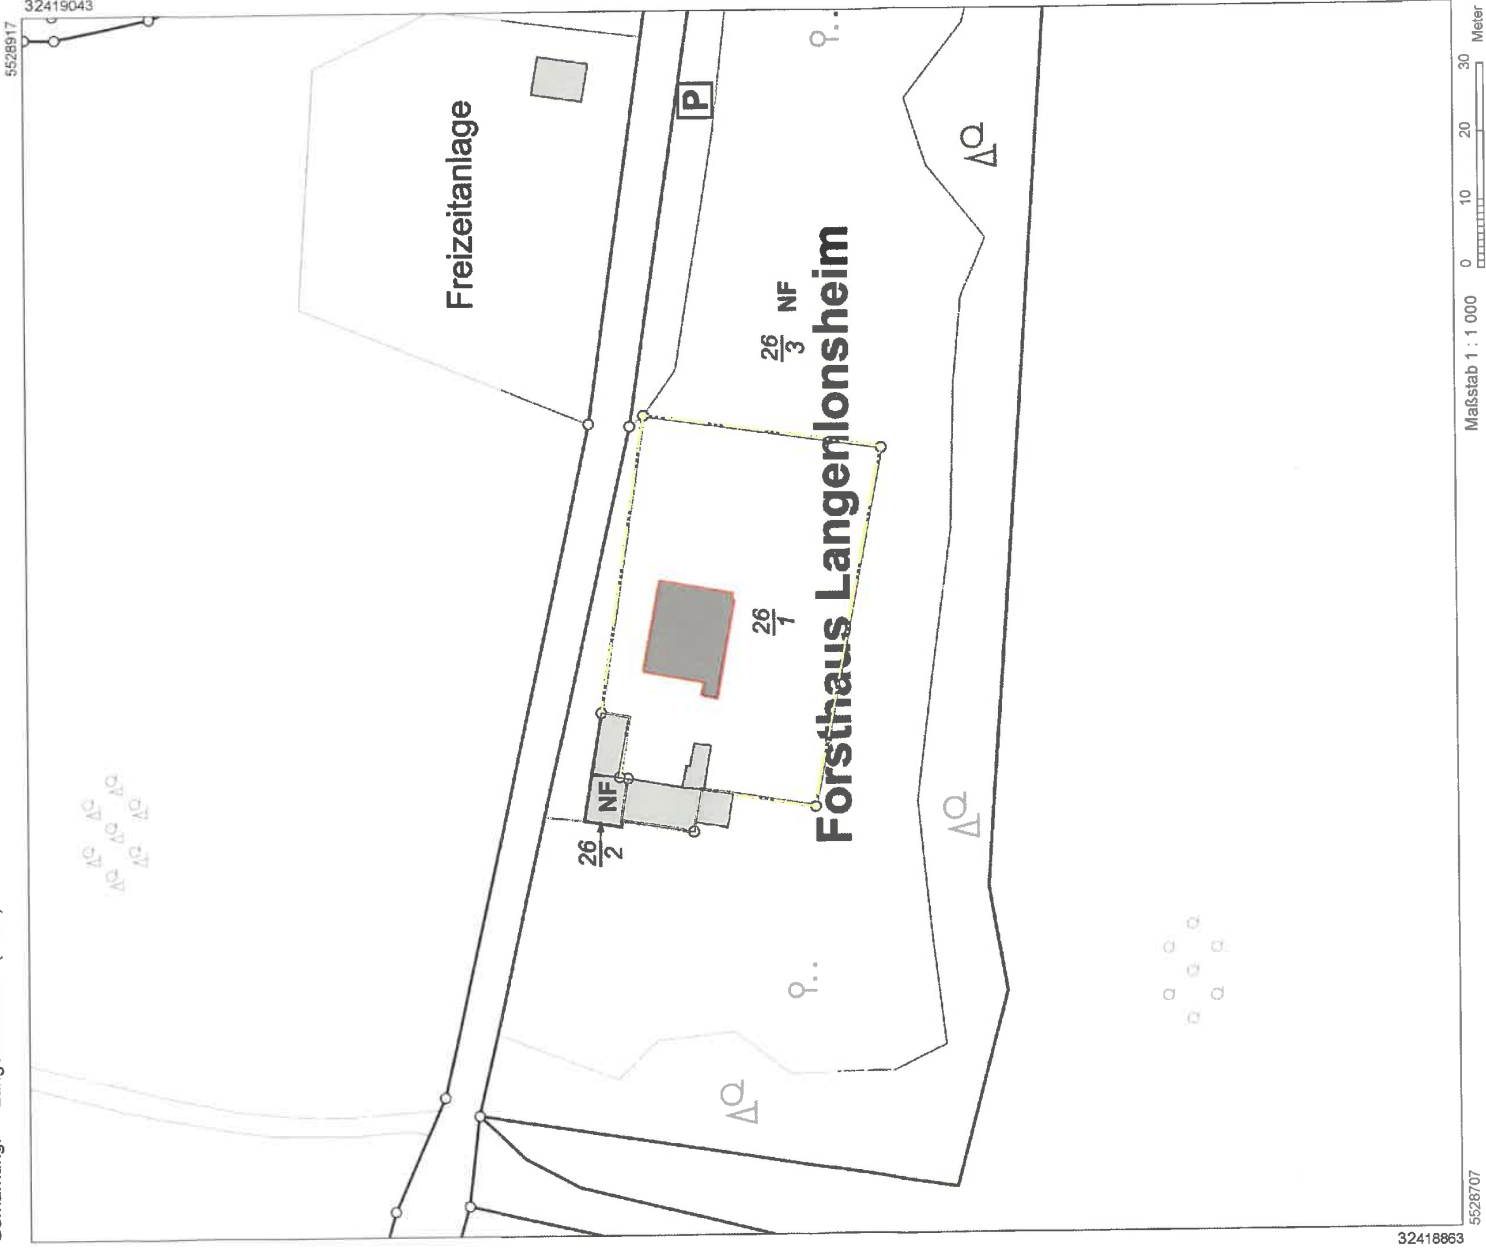

Vervielfältigungen für eigene Zwecke sind zugelassen. Eine unmittelbare oder mittelbare Vermarkung, Umwandlung oder Veröffentlichung der Geobasisinformationen bedarf der Zustimmung der zuständigen Vermessungs- und Katasterbehörde (§ 12 Landesgesetz über das amtliche Vermessungswesen)  
Hergestellt durch das Vermessungs- und Katasteramt Rheinpfalz.

	Projektnummer 0000	Bauvorhaben Nutzungsänderung Forsthaus in Ferienwohnhaus	Freigabe
	Zeichner bk	Planbezeichnung 00-Lageplan	
	Plangröße A3	Dateiname 230303-0000-Forsthaus-Schmidt.BE-00.vwx	