


Hergestellt am 18.09.2018

Flurstück: 52  
 Flur: 9  
 Gemarkung: Waldlaubersheim  
 Gemeinde: Waldlaubersheim  
 Landkreis: Bad Kreuznach

Ostdeutsche Straße 28  
 55232 Alzey

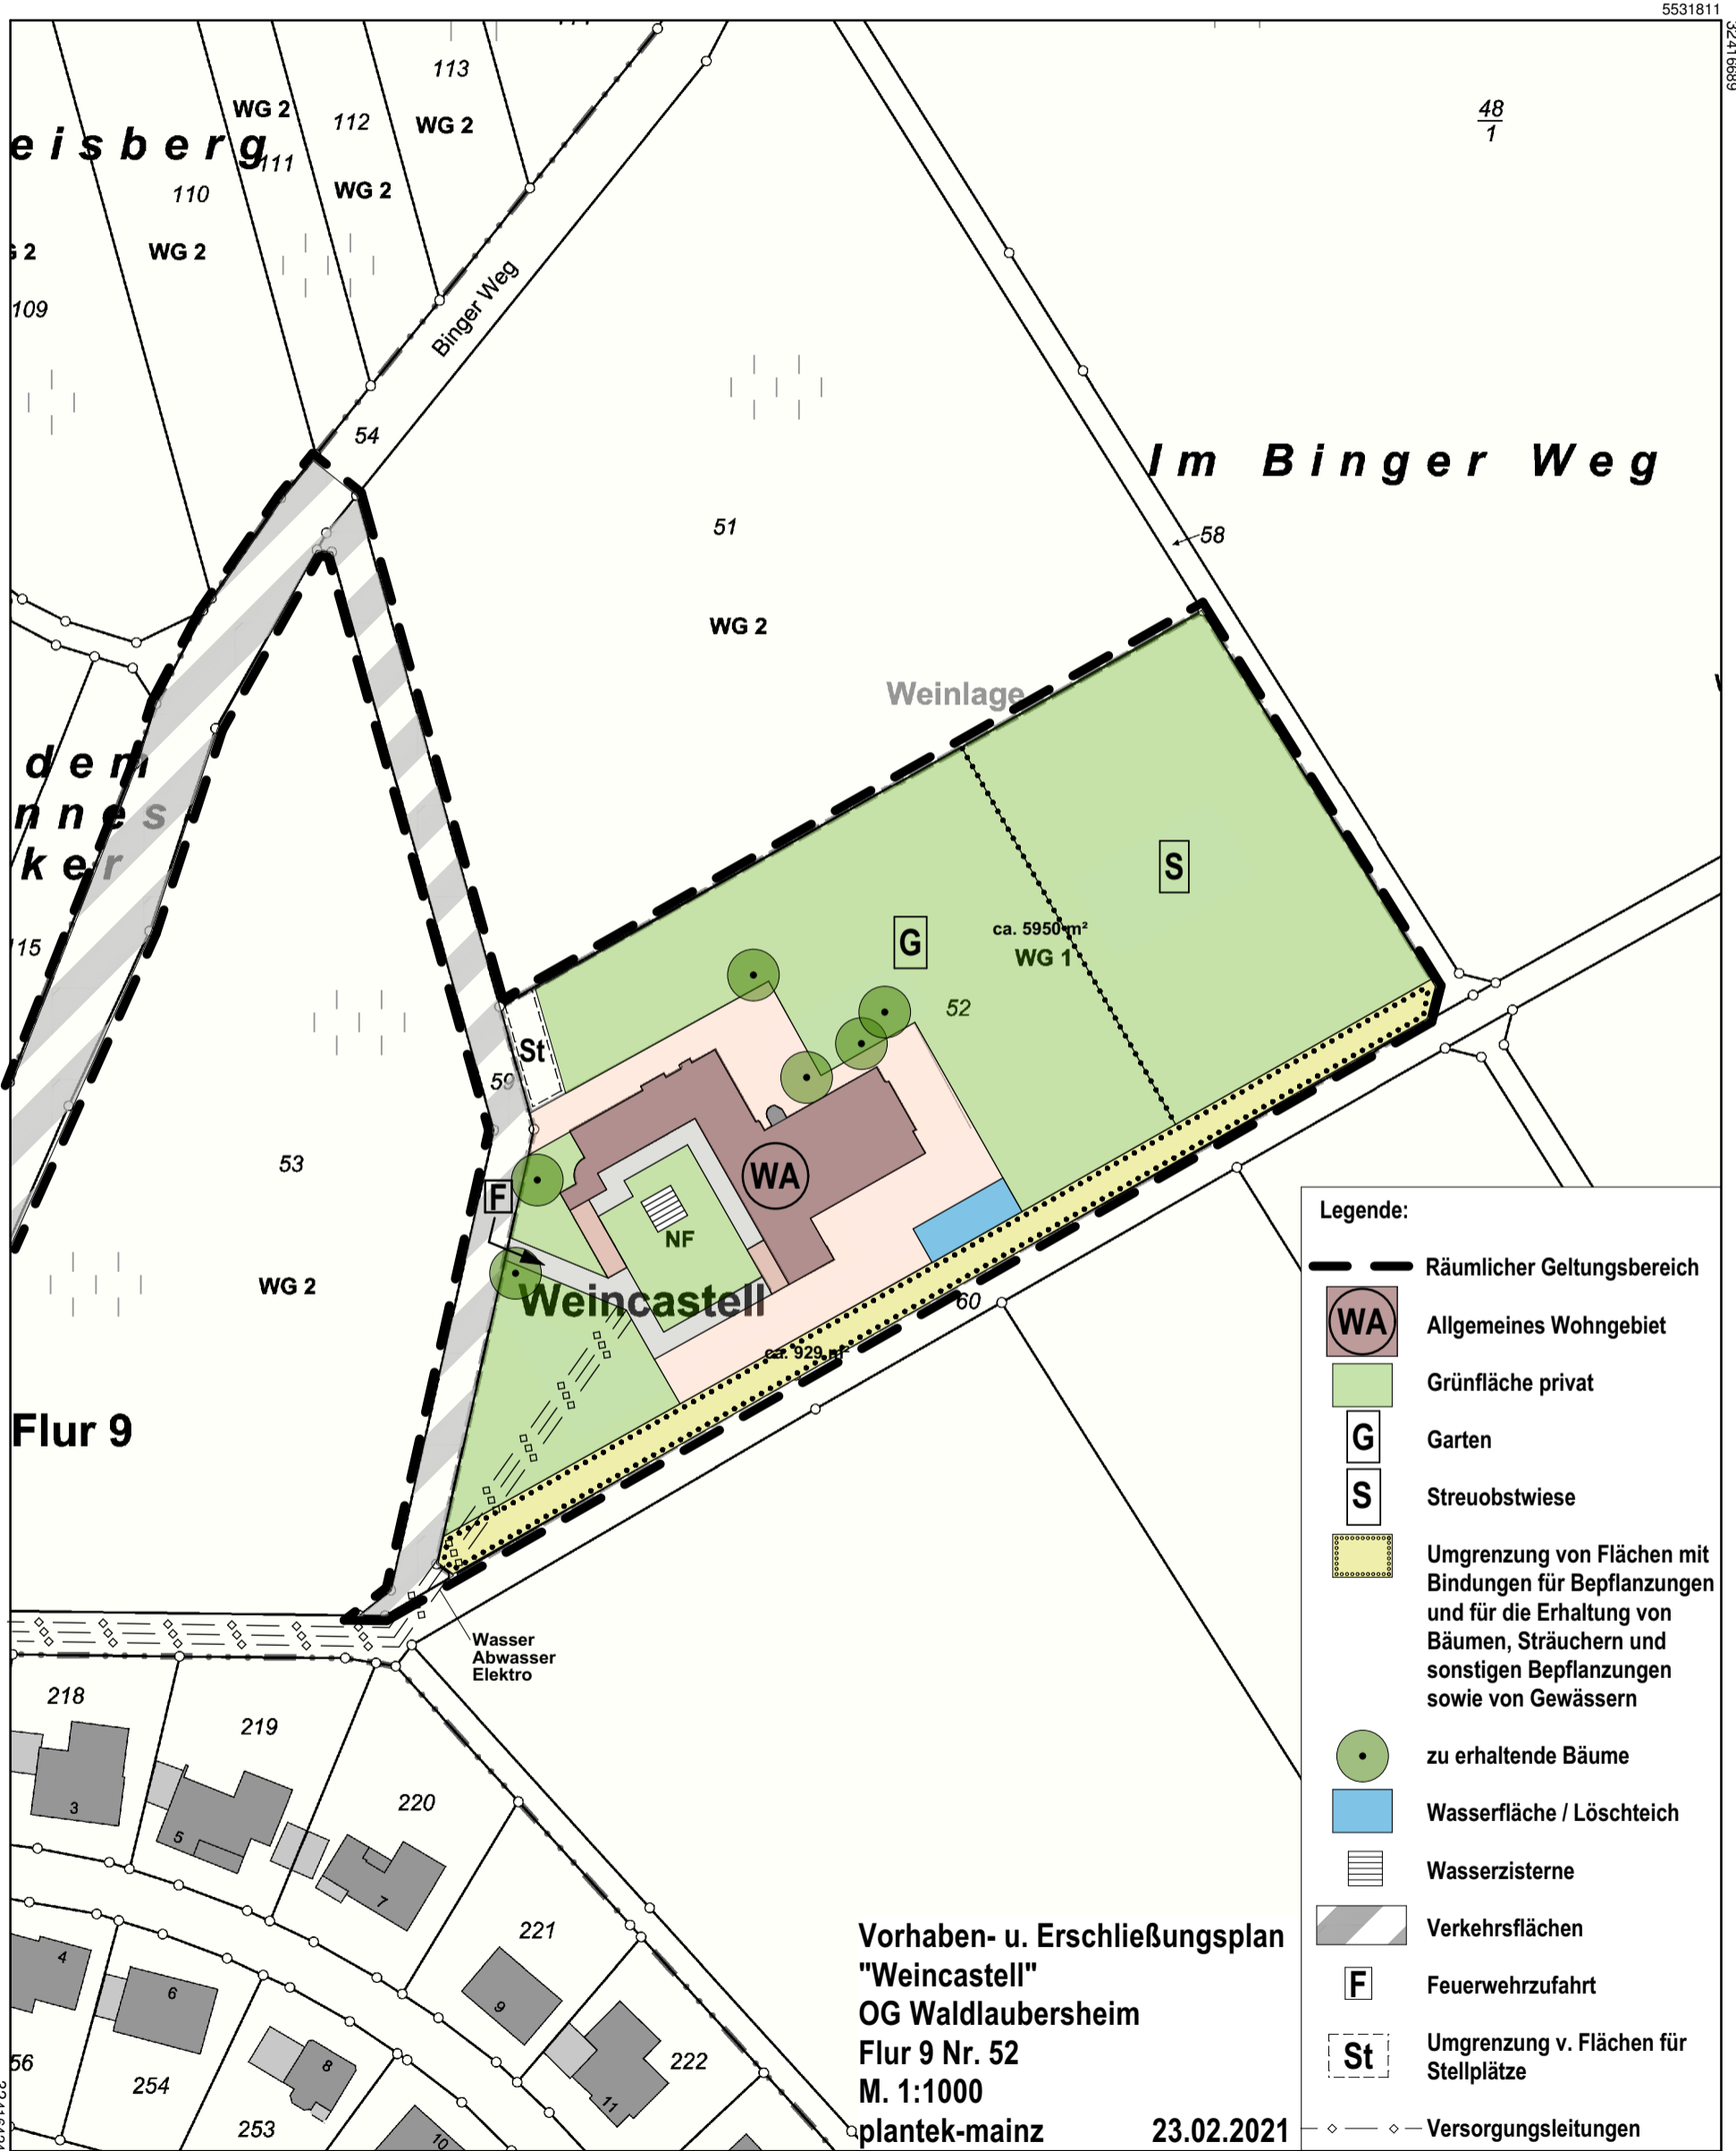

5531481 Maßstab 1 : 1 000 0 10 20 30 Meter

Vervielfältigungen für eigene Zwecke sind zugelassen. Eine unmittelbare oder mittelbare Vermarktung, Umwandlung oder Veröffentlichung der Geobasisinformationen bedarf der Zustimmung der zuständigen Vermessungs- und Katasterbehörde (§12 Landesgesetz über das amtliche Vermessungswesen).

Hergestellt durch Öffentlich best. Vermessungsingenieur Dipl.-Ing. (FH) Elmar Neuroth.  
 Befugnis eingeräumt am 26.09.2006 durch Landesamt für Vermessung und Geobasisinformation Rheinland-Pfalz.