

# Auszug aus den Geobasisinformationen

## Liegenschaftskarte



Rheinland-Pfalz


VERMESSUNGS- UND  
KATASTERAMT  
RHEINHESSEN-NAHE

Hergestellt am 31.08.2021

Flurstück: 142  
Flur: 8  
Gemarkung: Windesheim (1925)

Gemeinde: Windesheim  
Landkreis: Bad Kreuznach

Ostdeutsche Straße 28  
55232 Alzey

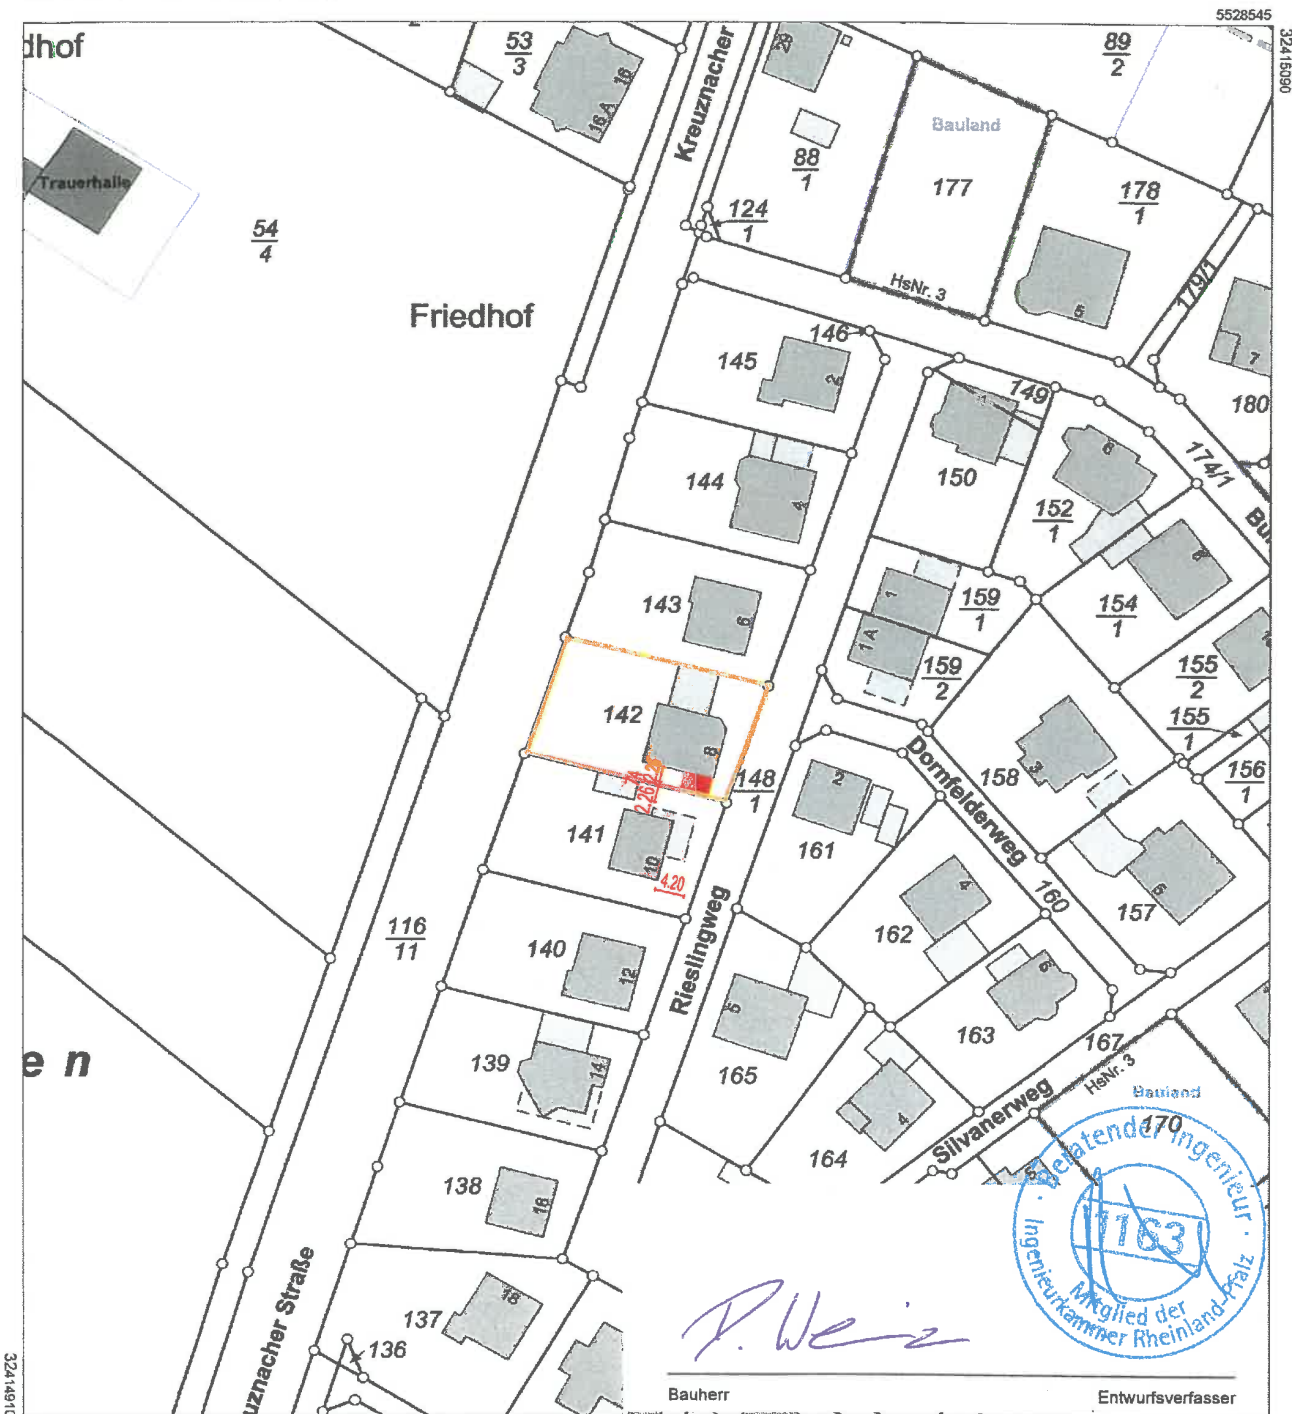

*P. Weiz*

Bauherr: \_\_\_\_\_ Entwurfsverfasser: \_\_\_\_\_

5528335 Maßstab 1 : 1 000 0 10 20 30 Meter

Vervielfältigungen für eigene Zwecke sind zugelassen. Eine unmittelbare oder mittelbare Vermarktung, Umwandlung oder Veröffentlichung der Geobasisinformationen bedarf der Zustimmung der zuständigen Vermessungs- und Katasterbehörde (§ 12 Landesgesetz über das amtliche Vermessungswesen).  
Hergestellt durch Öffentlich best. Vermessungsingenieur M. Eng. Sebastian Rüdiger Tonello.  
Befugnis eingeräumt durch Vertrag vom 03.04.2017 durch Landesamt für Vermessung und Geobasisinformation Rheinland-Pfalz.