

Auszug aus den Geobasisinformationen

Liegenschaftskarte



Rheinland-Pfalz


VERMESSUNGS- UND
KATASTERAMT
RHEINHESSEN-NAHE

Hergestellt am 31.08.2021

Flurstück: 142
Flur: 8
Gemarkung: Windesheim (1925)

Gemeinde: Windesheim
Landkreis: Bad Kreuznach

Ostdeutsche Straße 28
55232 Alzey

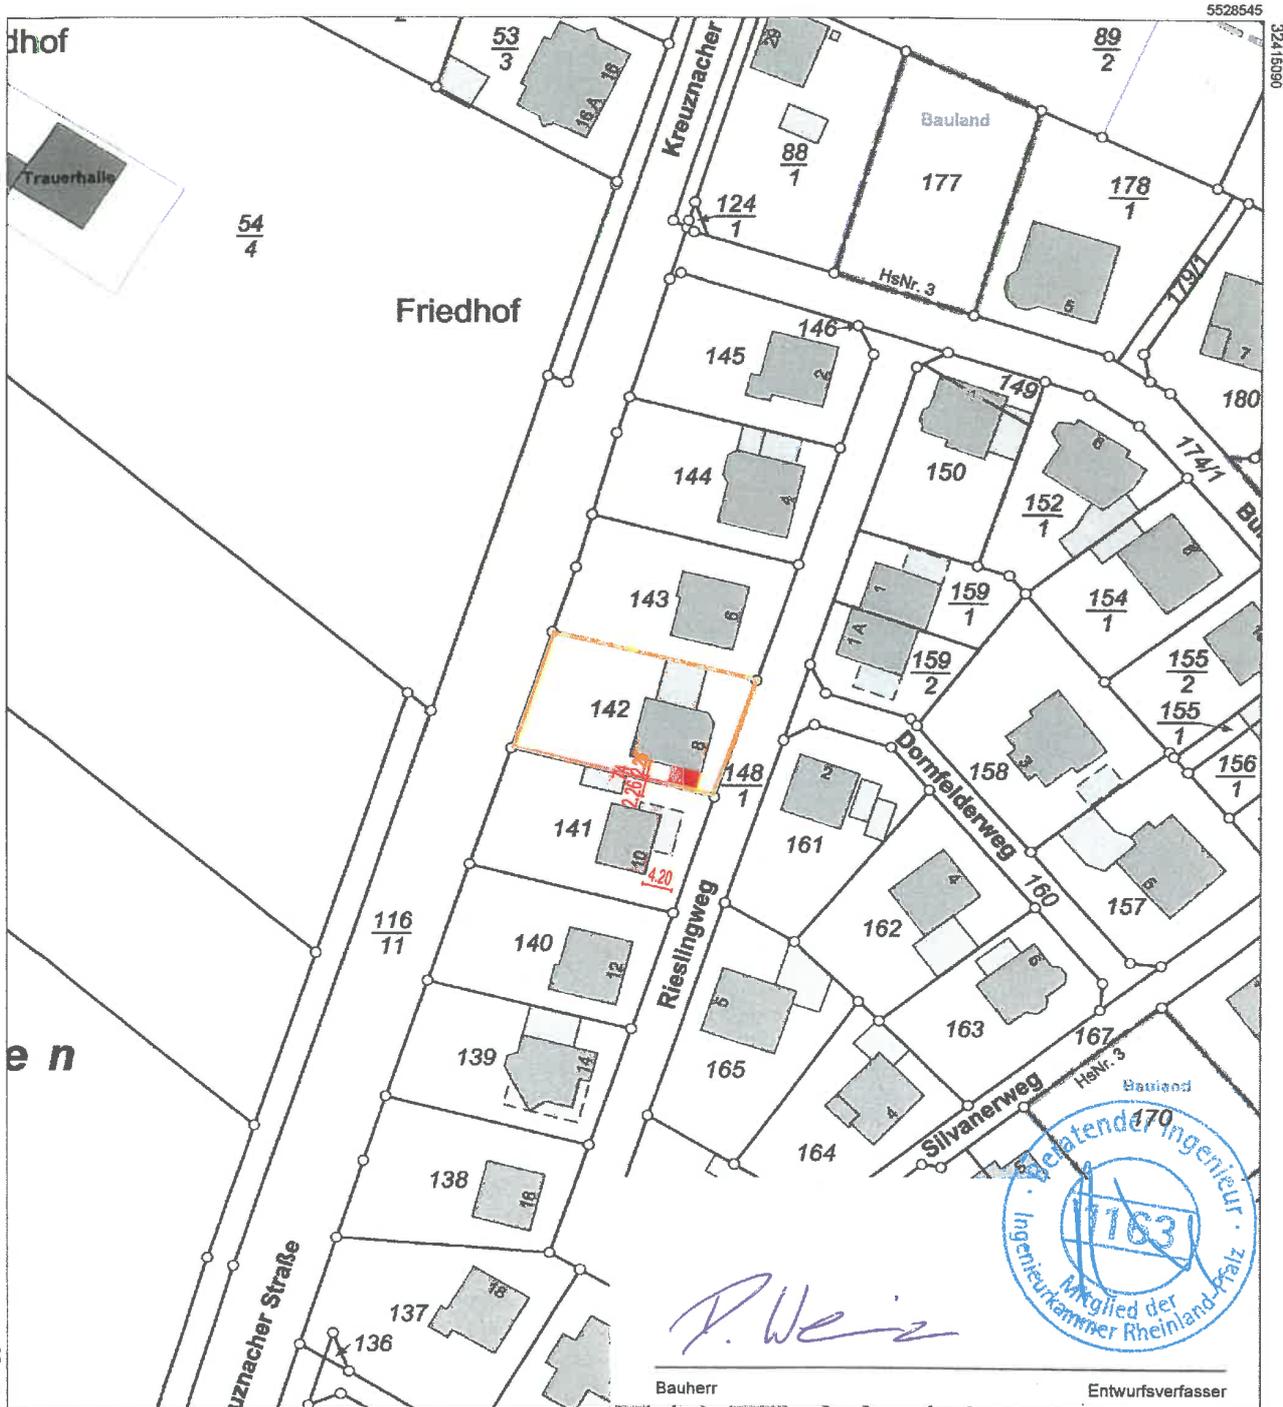

P. Weiz



Bauherr Entwurfsverfasser

Maßstab 1 : 1 000 0 10 20 30 Meter

Vervielfältigungen für eigene Zwecke sind zugelassen. Eine unmittelbare oder mittelbare Vermarktung, Umwandlung oder Veröffentlichung der Geobasisinformationen bedarf der Zustimmung der zuständigen Vermessungs- und Katasterbehörde (§ 12 Landesgesetz über das amtliche Vermessungswesen)

Hergestellt durch Öffentlich best. Vermessungsingenieur M. Eng. Sebastian Rüdiger Tonello.
Befugnis eingeräumt durch Vertrag vom 03.04.2017 durch Landesamt für Vermessung und Geobasisinformation Rheinland-Pfalz.