

# Auszug aus den Geobasisinformationen

Liegenschaftskarte



Rheinland-Pfalz


VERMESSUNGS- UND  
KATASTERAMT  
RHEINHESSEN-NAHE

Hergestellt am 09.09.2021

Flurstück: 141  
Flur: 8  
Gemarkung: Windesheim

Gemeinde: Windesheim  
Landkreis: Bad Kreuznach

Ostdeutsche Straße 28  
55232 Alzey

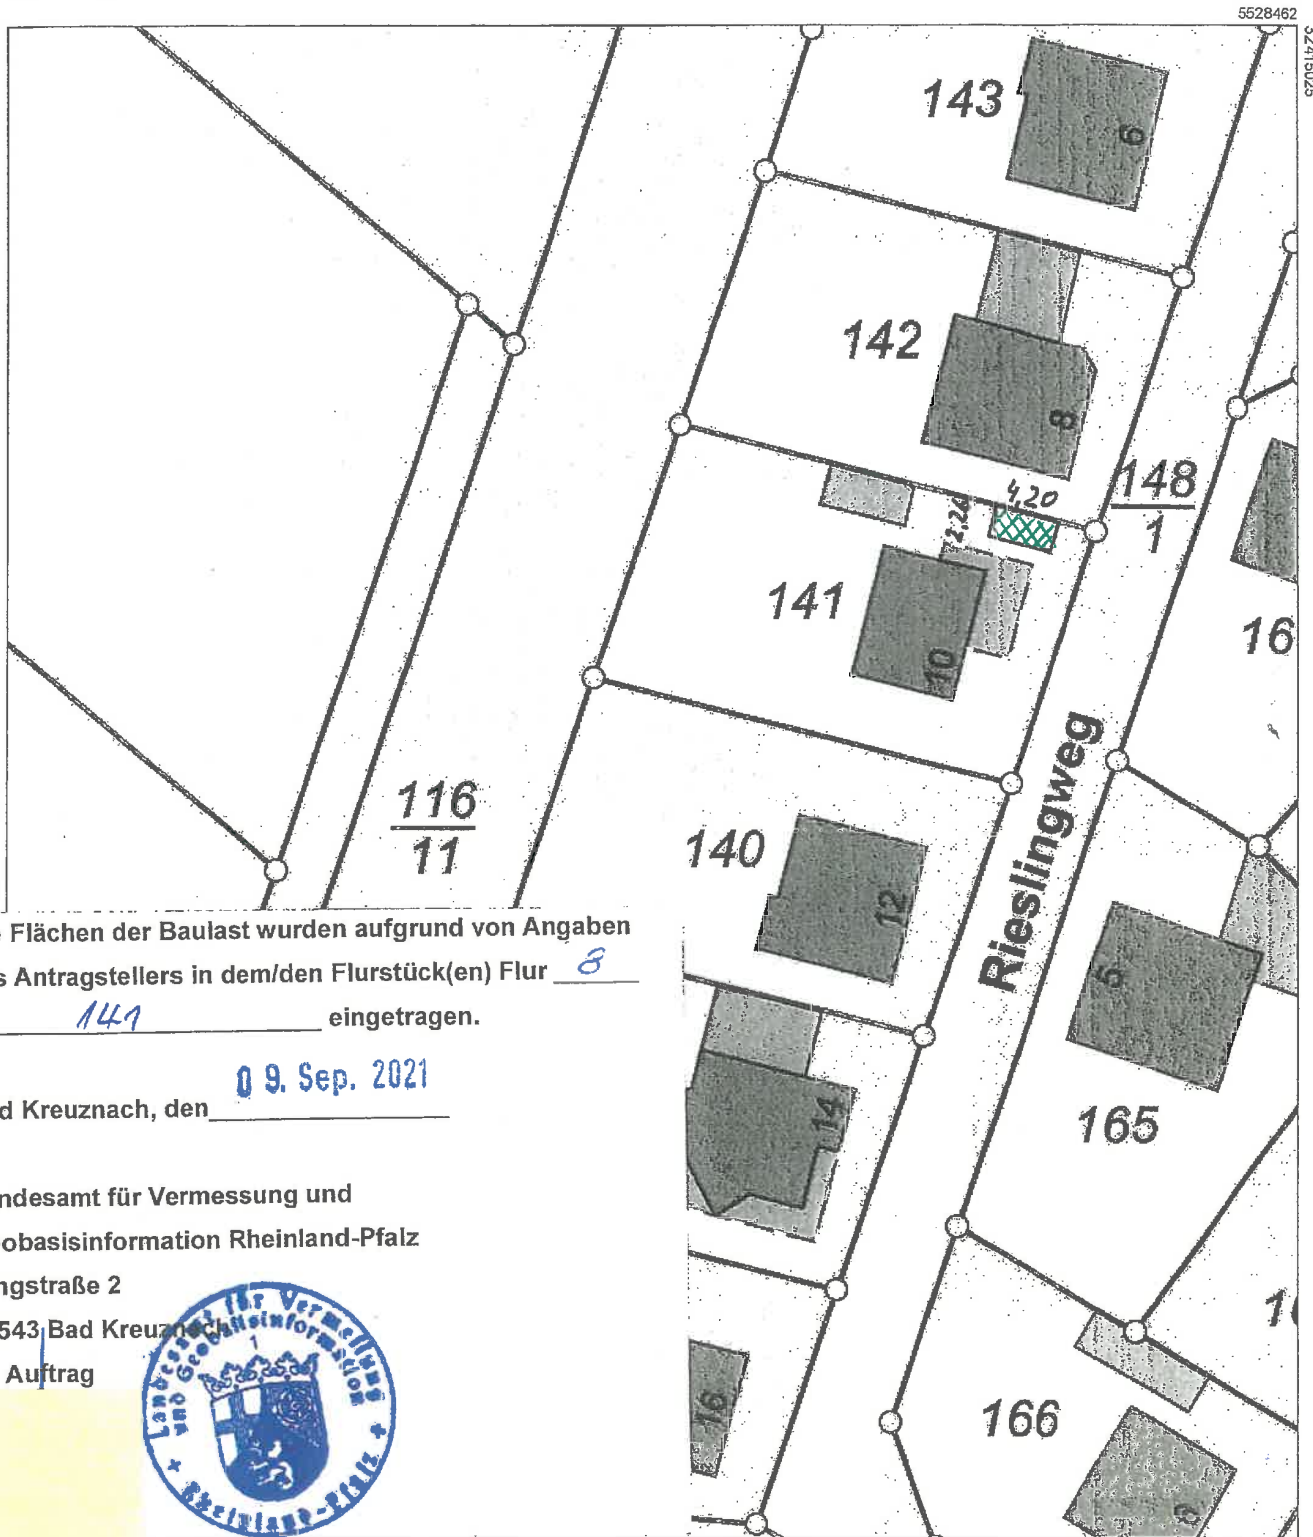

Die Flächen der Baulast wurden aufgrund von Angaben  
des Antragstellers in dem/den Flurstück(en) Flur 8

Nr. 141 eingetragen.

Bad Kreuznach, den 09. Sep. 2021

Landesamt für Vermessung und  
Geobasisinformation Rheinland-Pfalz

Ringstraße 2

55543 Bad Kreuznach

Im Auftrag



Maßstab 1 : 500 Meter

für eigene Zwecke sind zugelassen. Eine unmittelbare oder mittelbare Vermarktung, Umwandlung oder Veröffentlichung der Geobasisinformationen  
auf der Zustimmung der zuständigen Vermessungs- und Katasterbehörde (§12 Landesgesetz über das amtliche Vermessungswesen).

Hergestellt durch das Landesamt für Vermessung und Geobasisinformation Rheinland-Pfalz.