



Regelquerschnitt Hauptachse: Beidseitiger Gehweg"

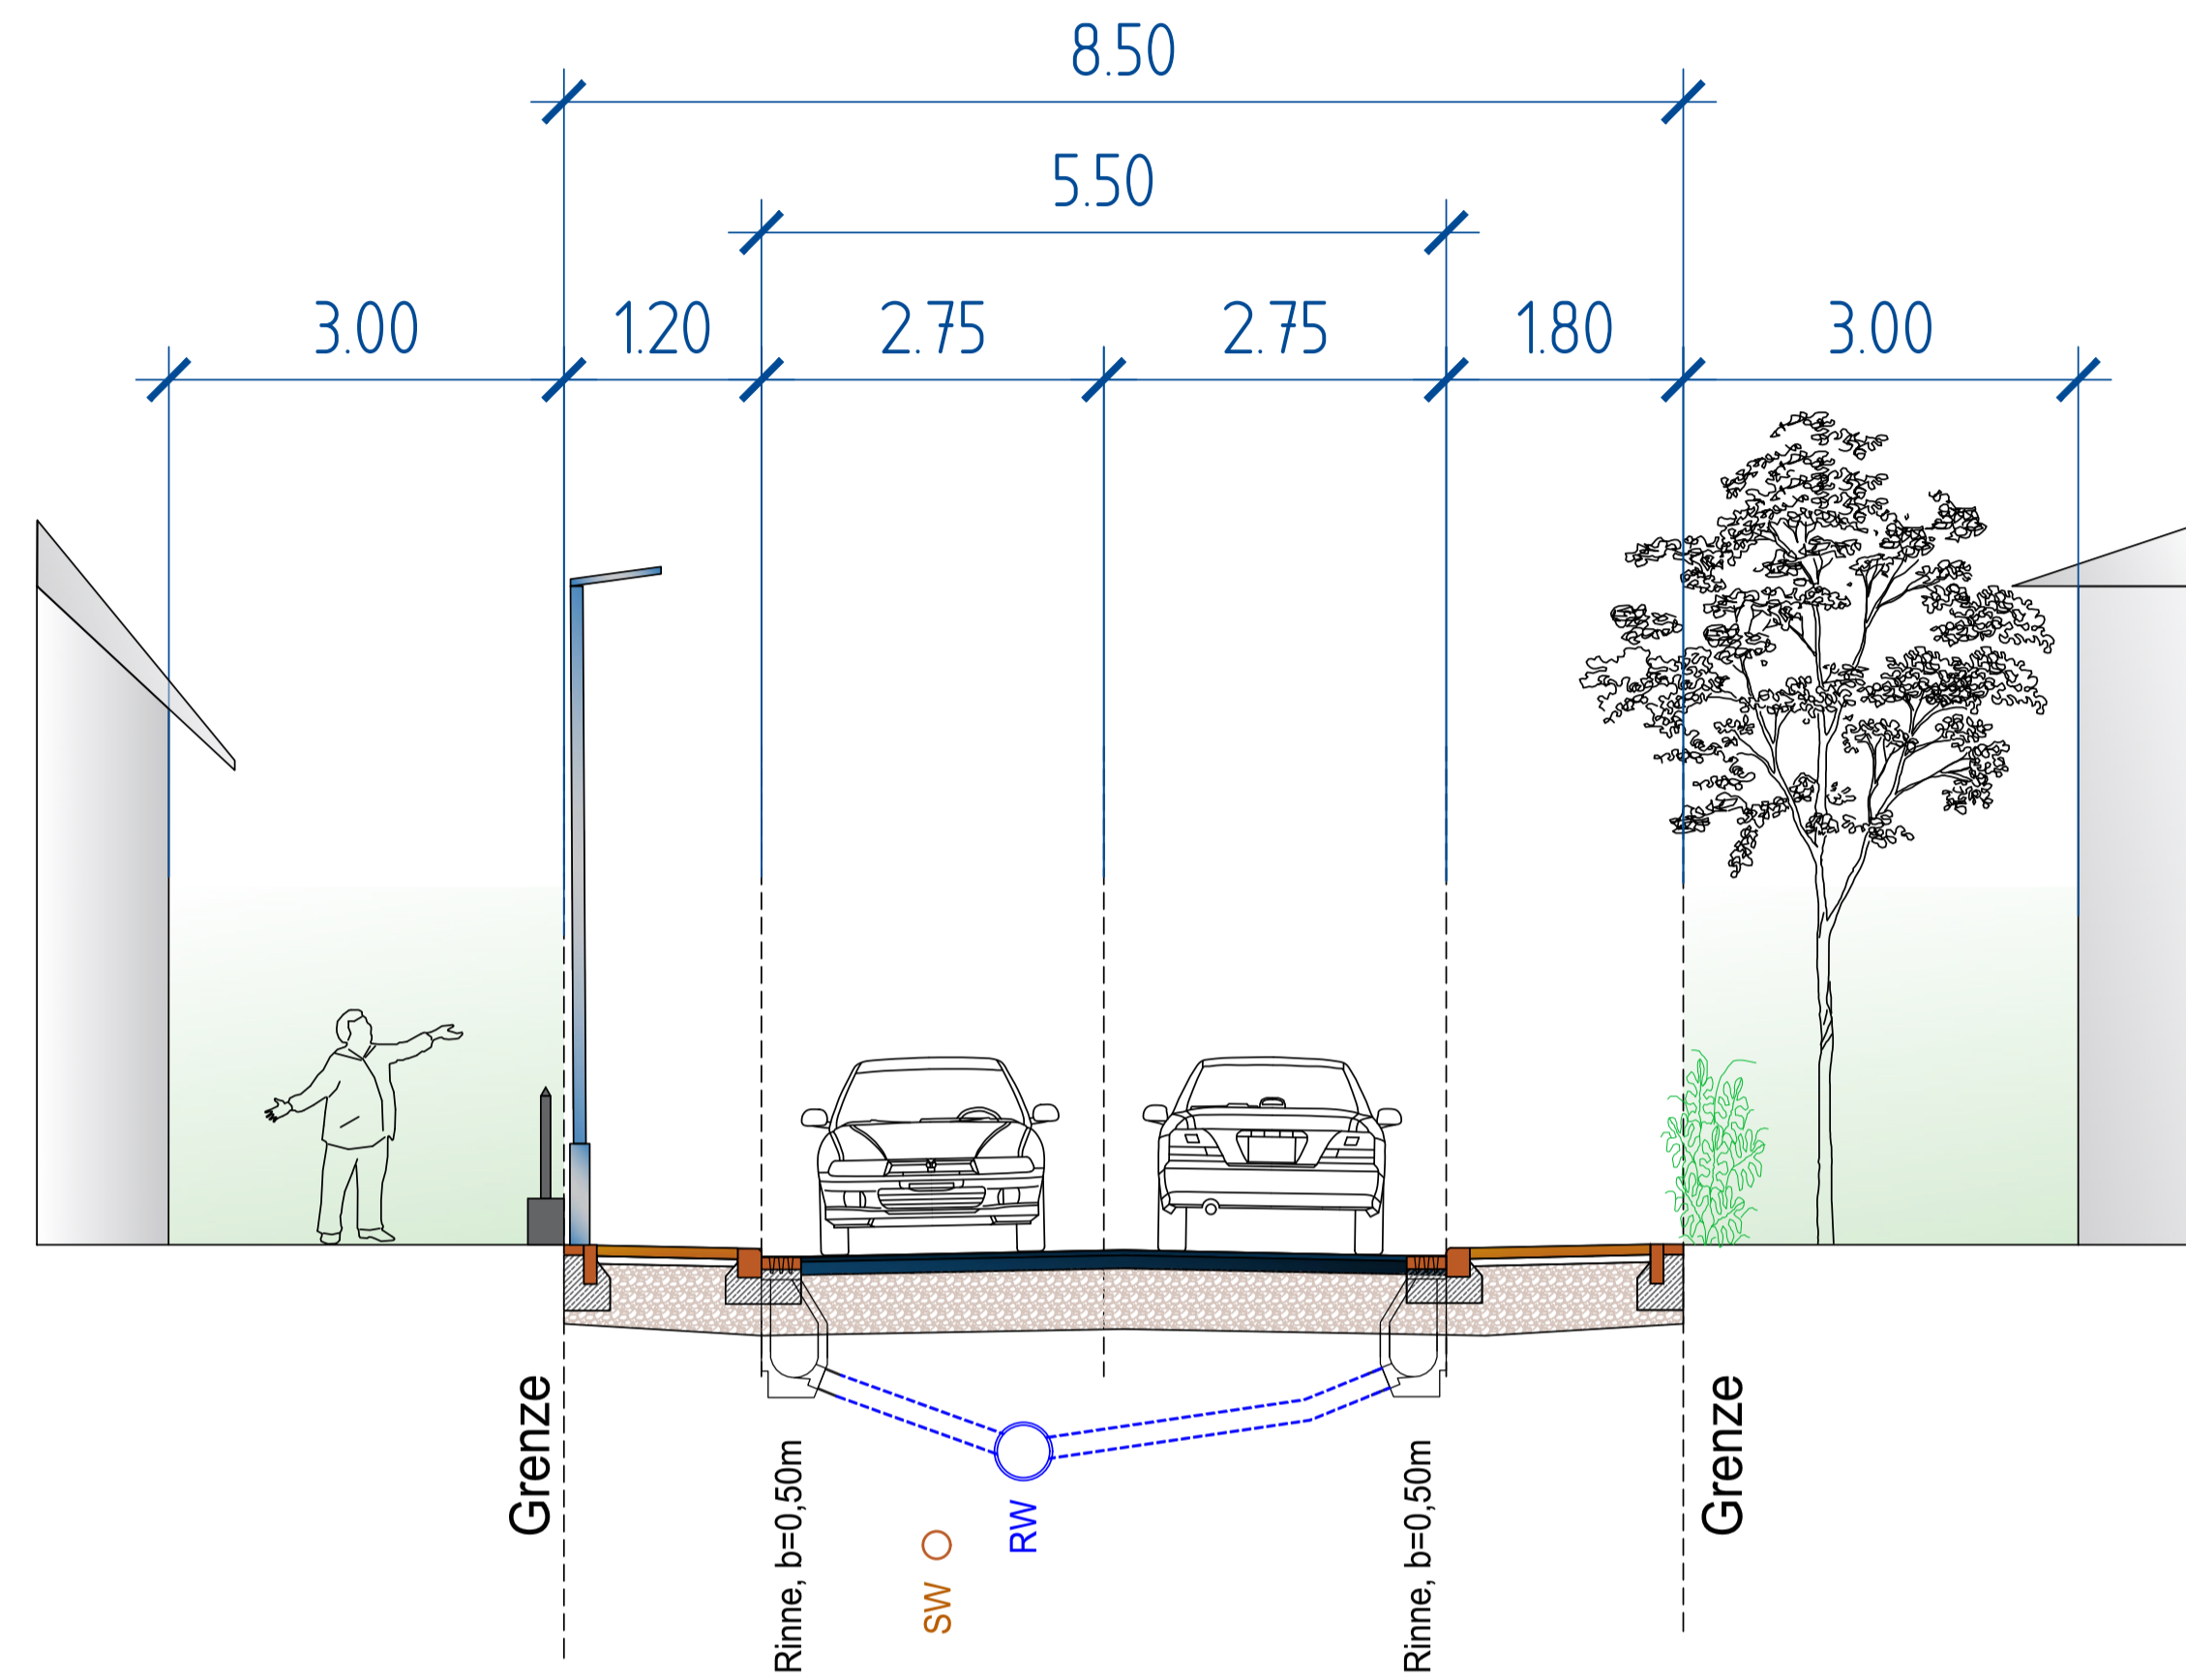

Begegnung PKW - PKW

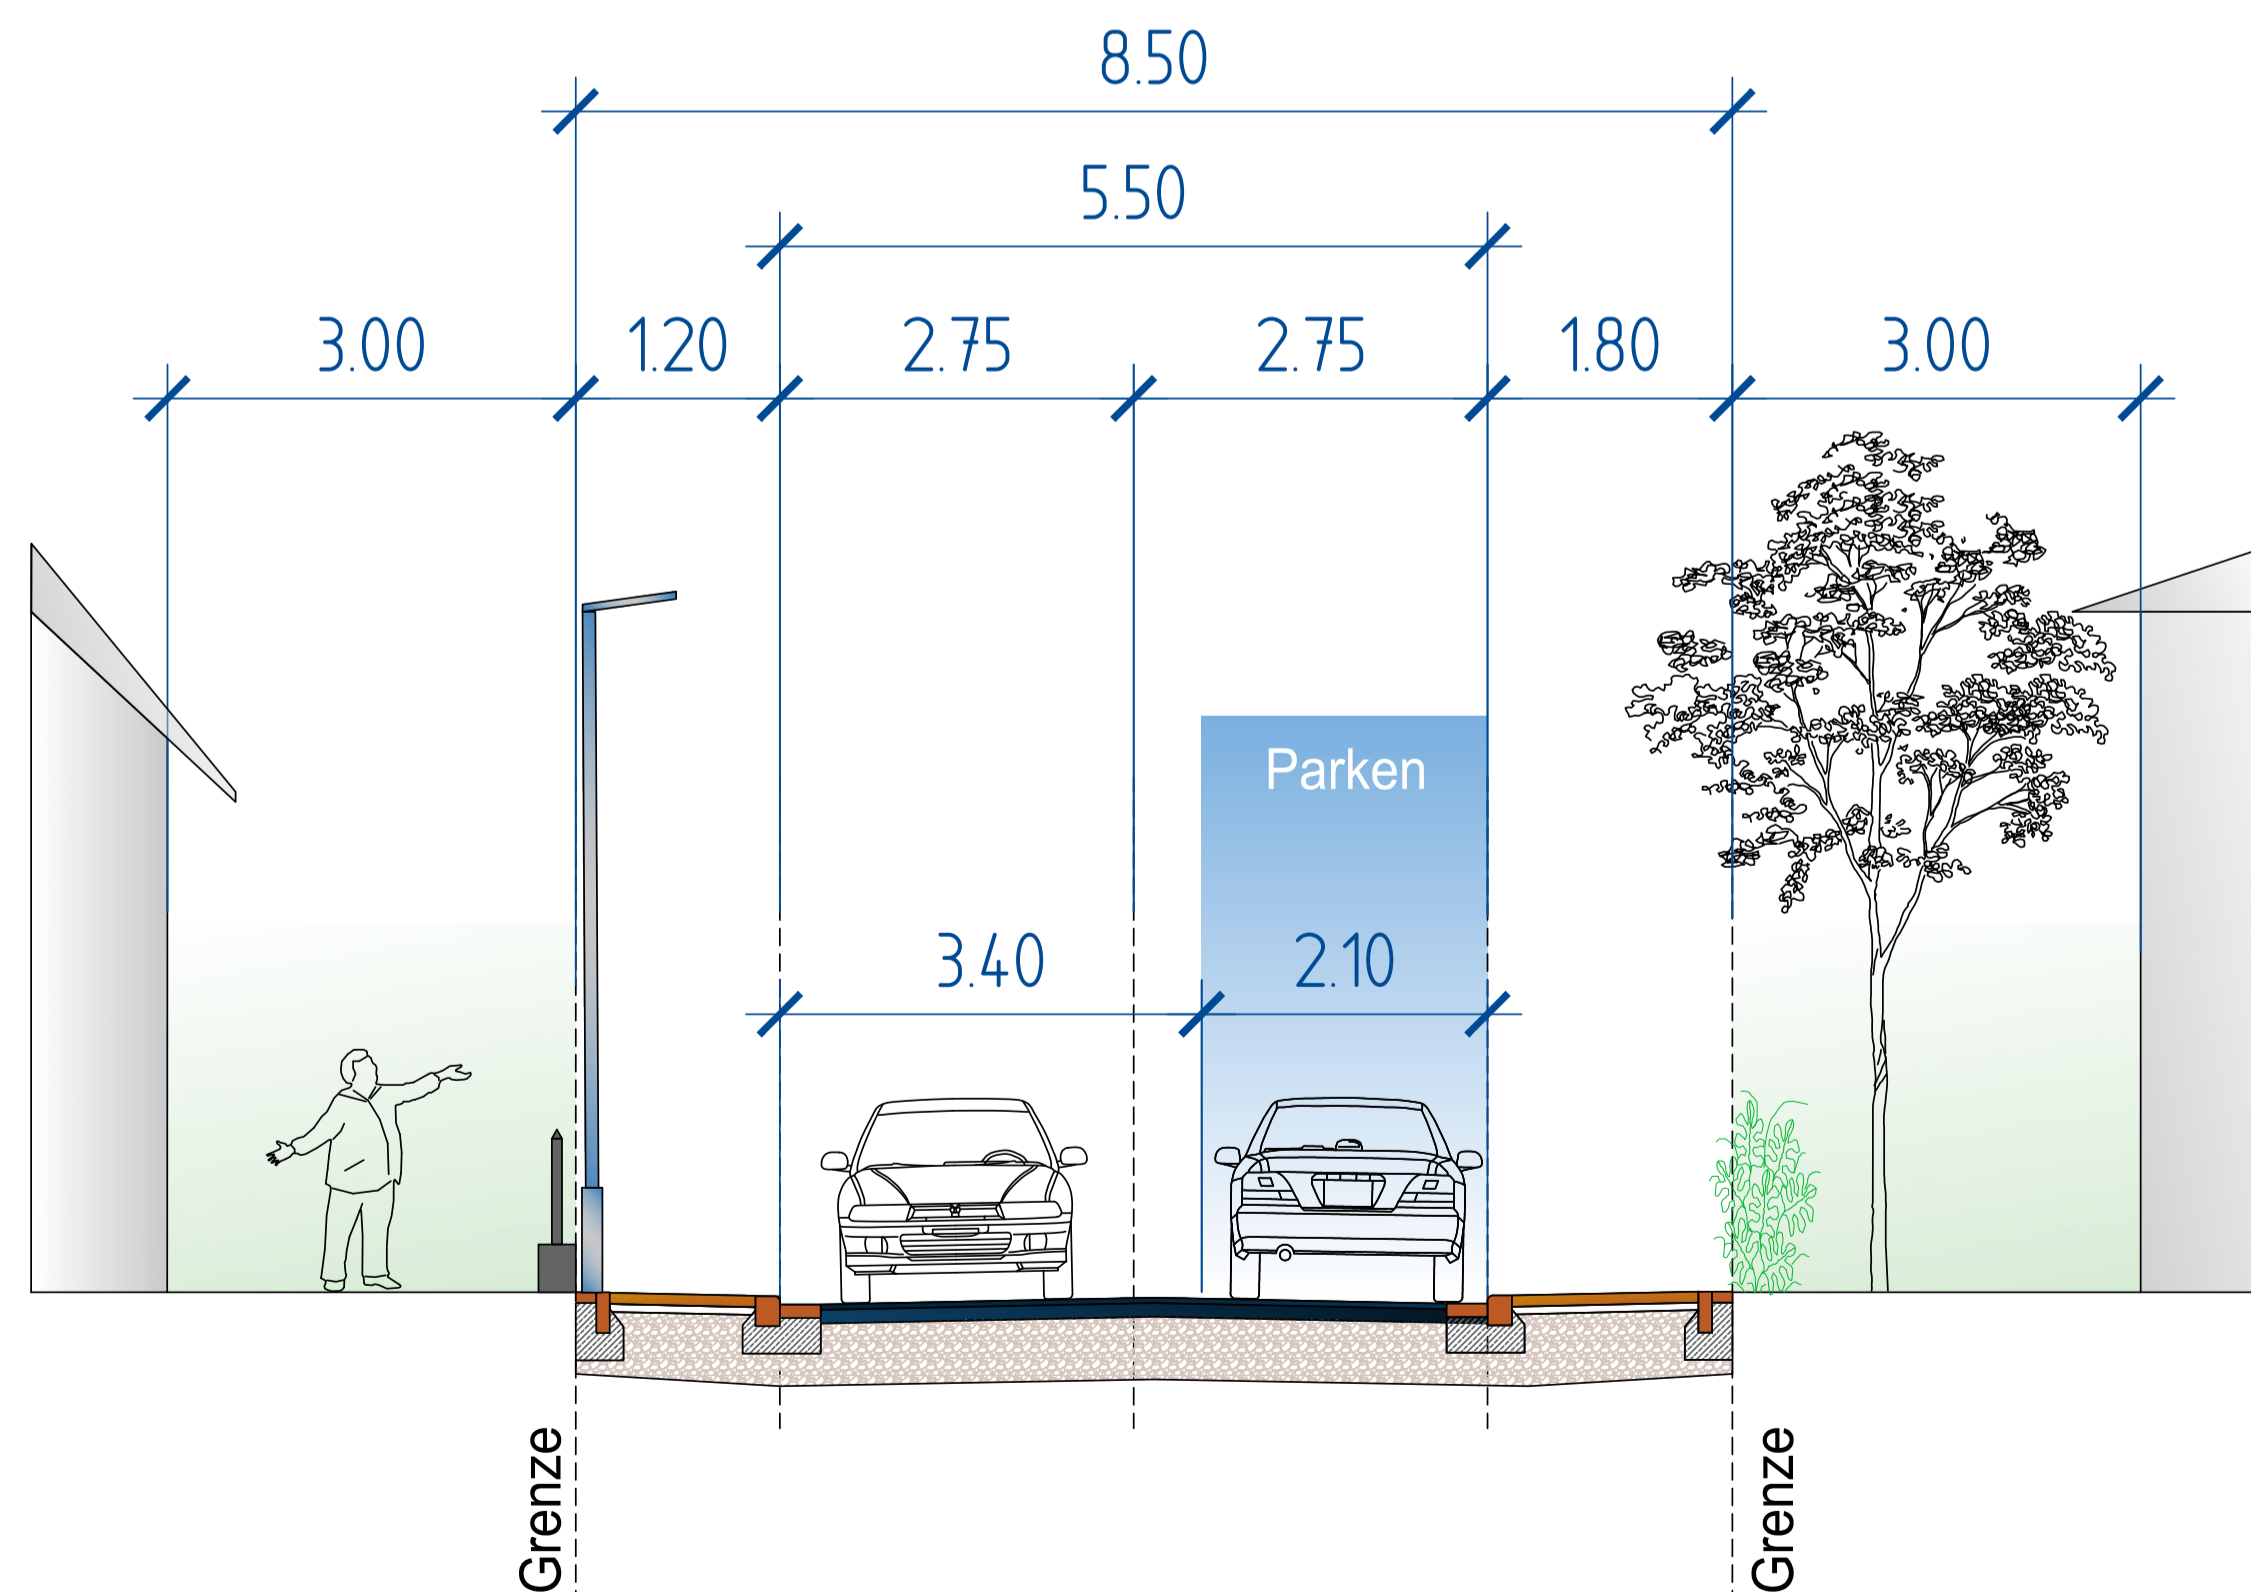

Begegnung PKW - parkender PKW

Änderung	Index	geändert	geprüft	Datum
Anpassung Aufweitung	g	C. Barth	F. Barth	Nov 2021
Anpassung Gradientenhöhen	f	C. Barth	F. Barth	Nov 2021
Aufweitung Einmündung 8.50m / Gehweg K49	e	C. Barth	F. Barth	Jun 2021
Anpassung Verziehung K49	d	C. Barth	F. Barth	Mai 2021
Gradienten für B-Plan	c	C. Barth	F. Barth	Mrz 2021
Verziehung K49	b	C. Barth	F. Barth	Nov 2020
Erstellung Lageplan	a	C. Barth	F. Barth	Aug 2020

AUFTRAGGEBER: Ortsgemeinde Windesheim
vertr. durch Herrn Ortsbürgermeister Volker Stern

BAUVORHABEN: Erschließung NBG "Auf den Acht Morgen"
in der Ortsgemeinde Windesheim

Benennung: Regelquerschnitte
Hauptachse

Projekt-Nr.: WN-20-01
Maßstab: Lage: 1:300
Höhe: o.M.

Entwurfsverfasser: BARTH Tiefbautechnisches Büro
Hartstraße 7
55595 Wallhausen
Tel.: 08706/8738 Fax.: 6349

dwg - Datei-Layout: Gestaltungsplan
G-2g
Hauptachse_A150

Zeichnungsnummer: G-2g
Projektleiter: F. Barth
Bearbeitet: C. Barth
Datum: 01.08.2020