



Regelquerschnitte Nebenachsen: "Beidseitiger Gehweg"


Begegnung PKW - PKW

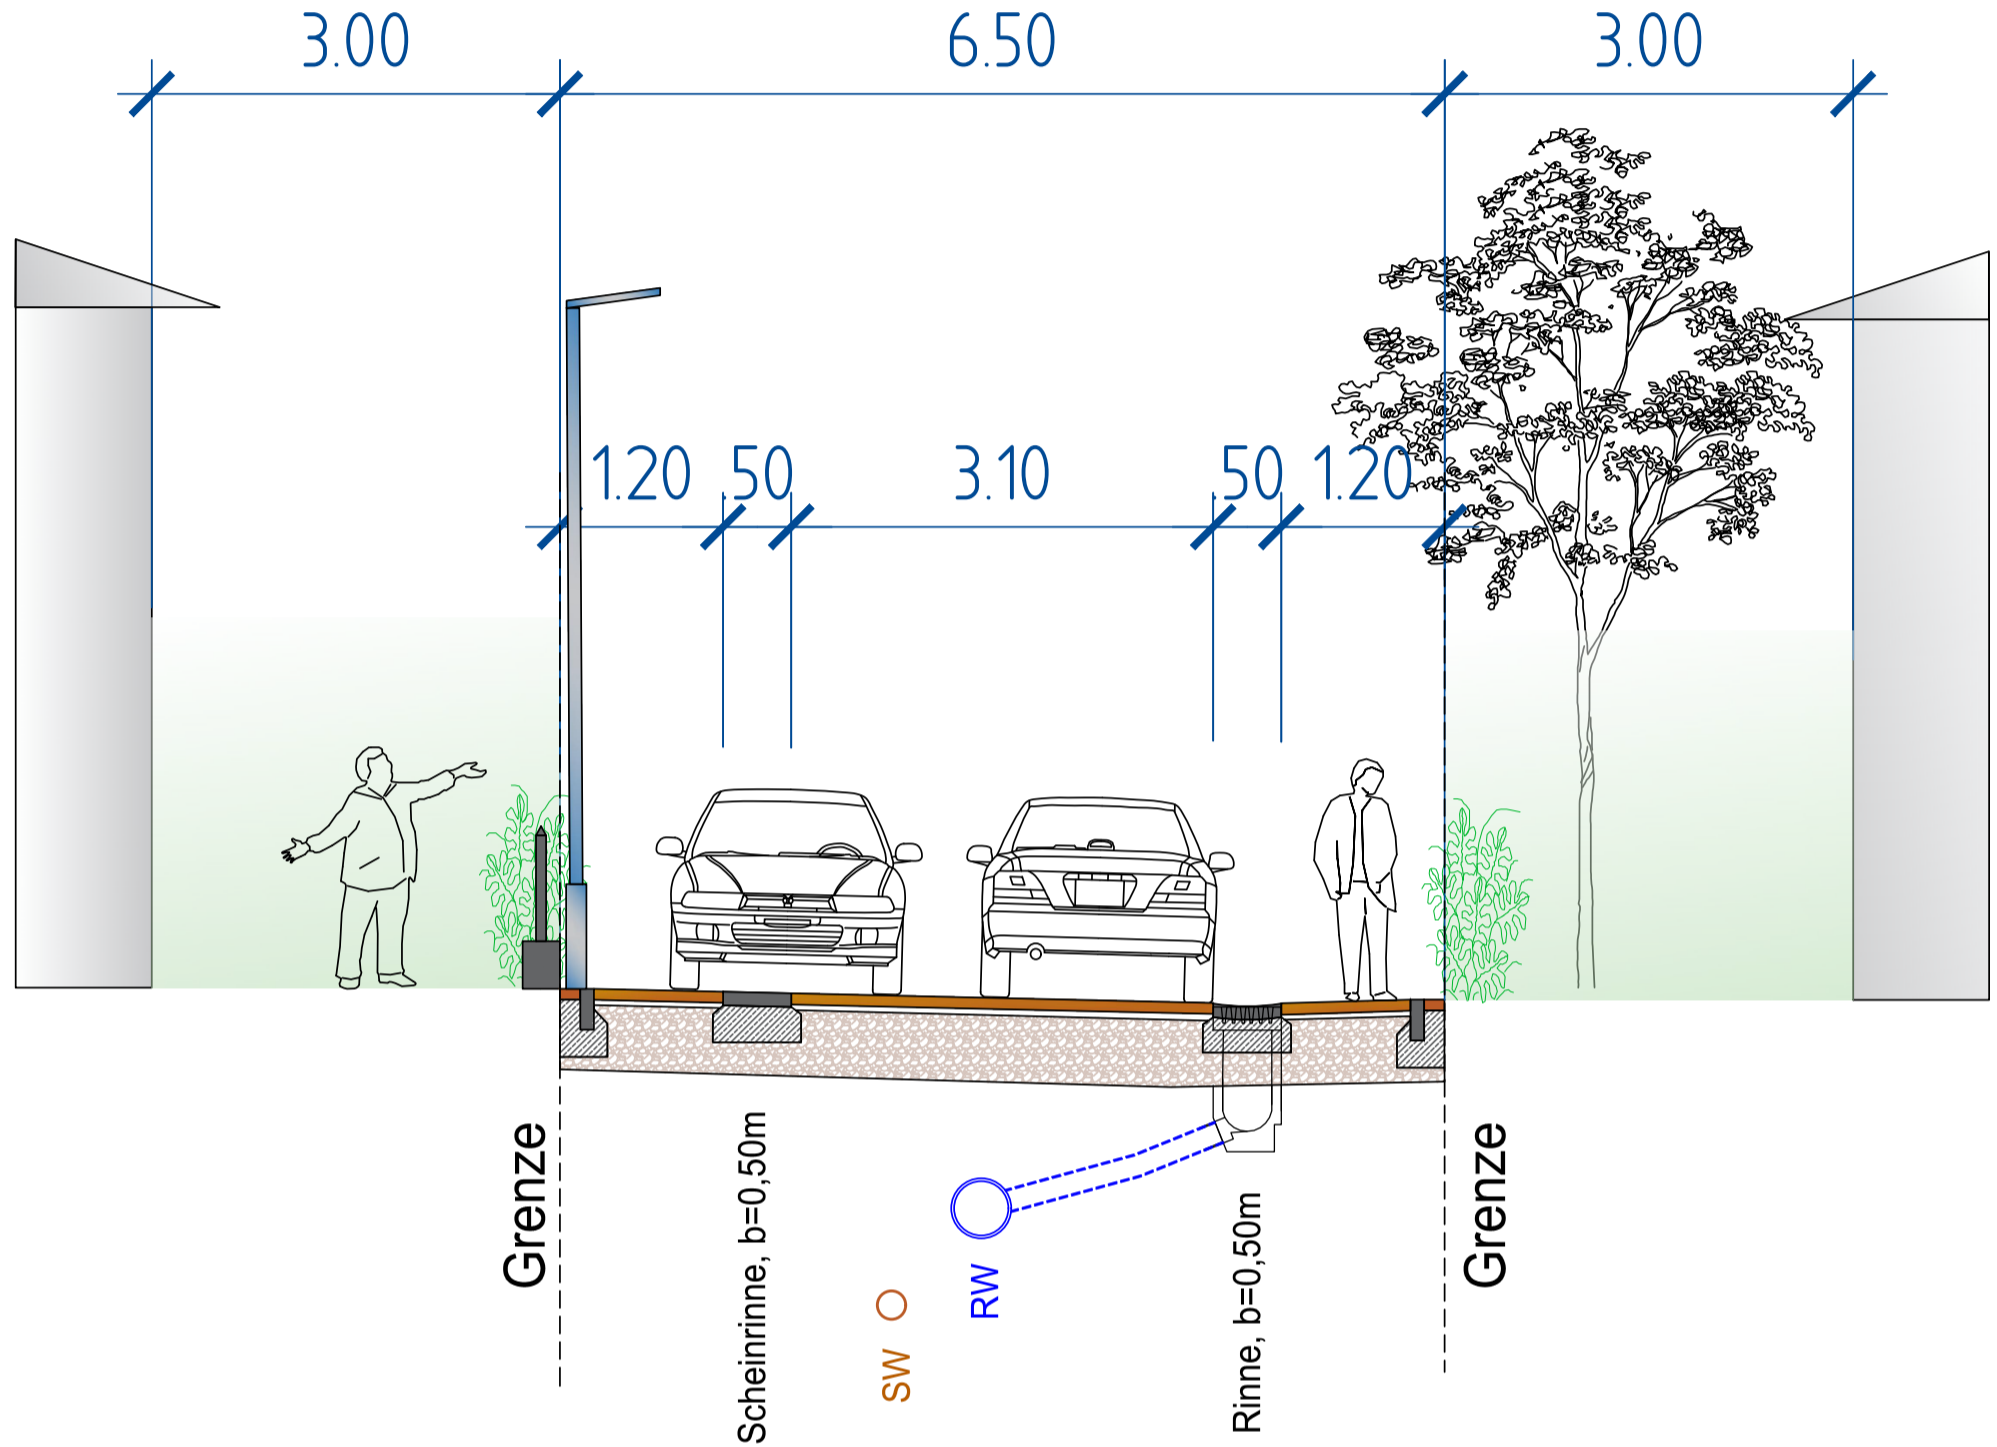

Begegnung PKW - Fußgänger

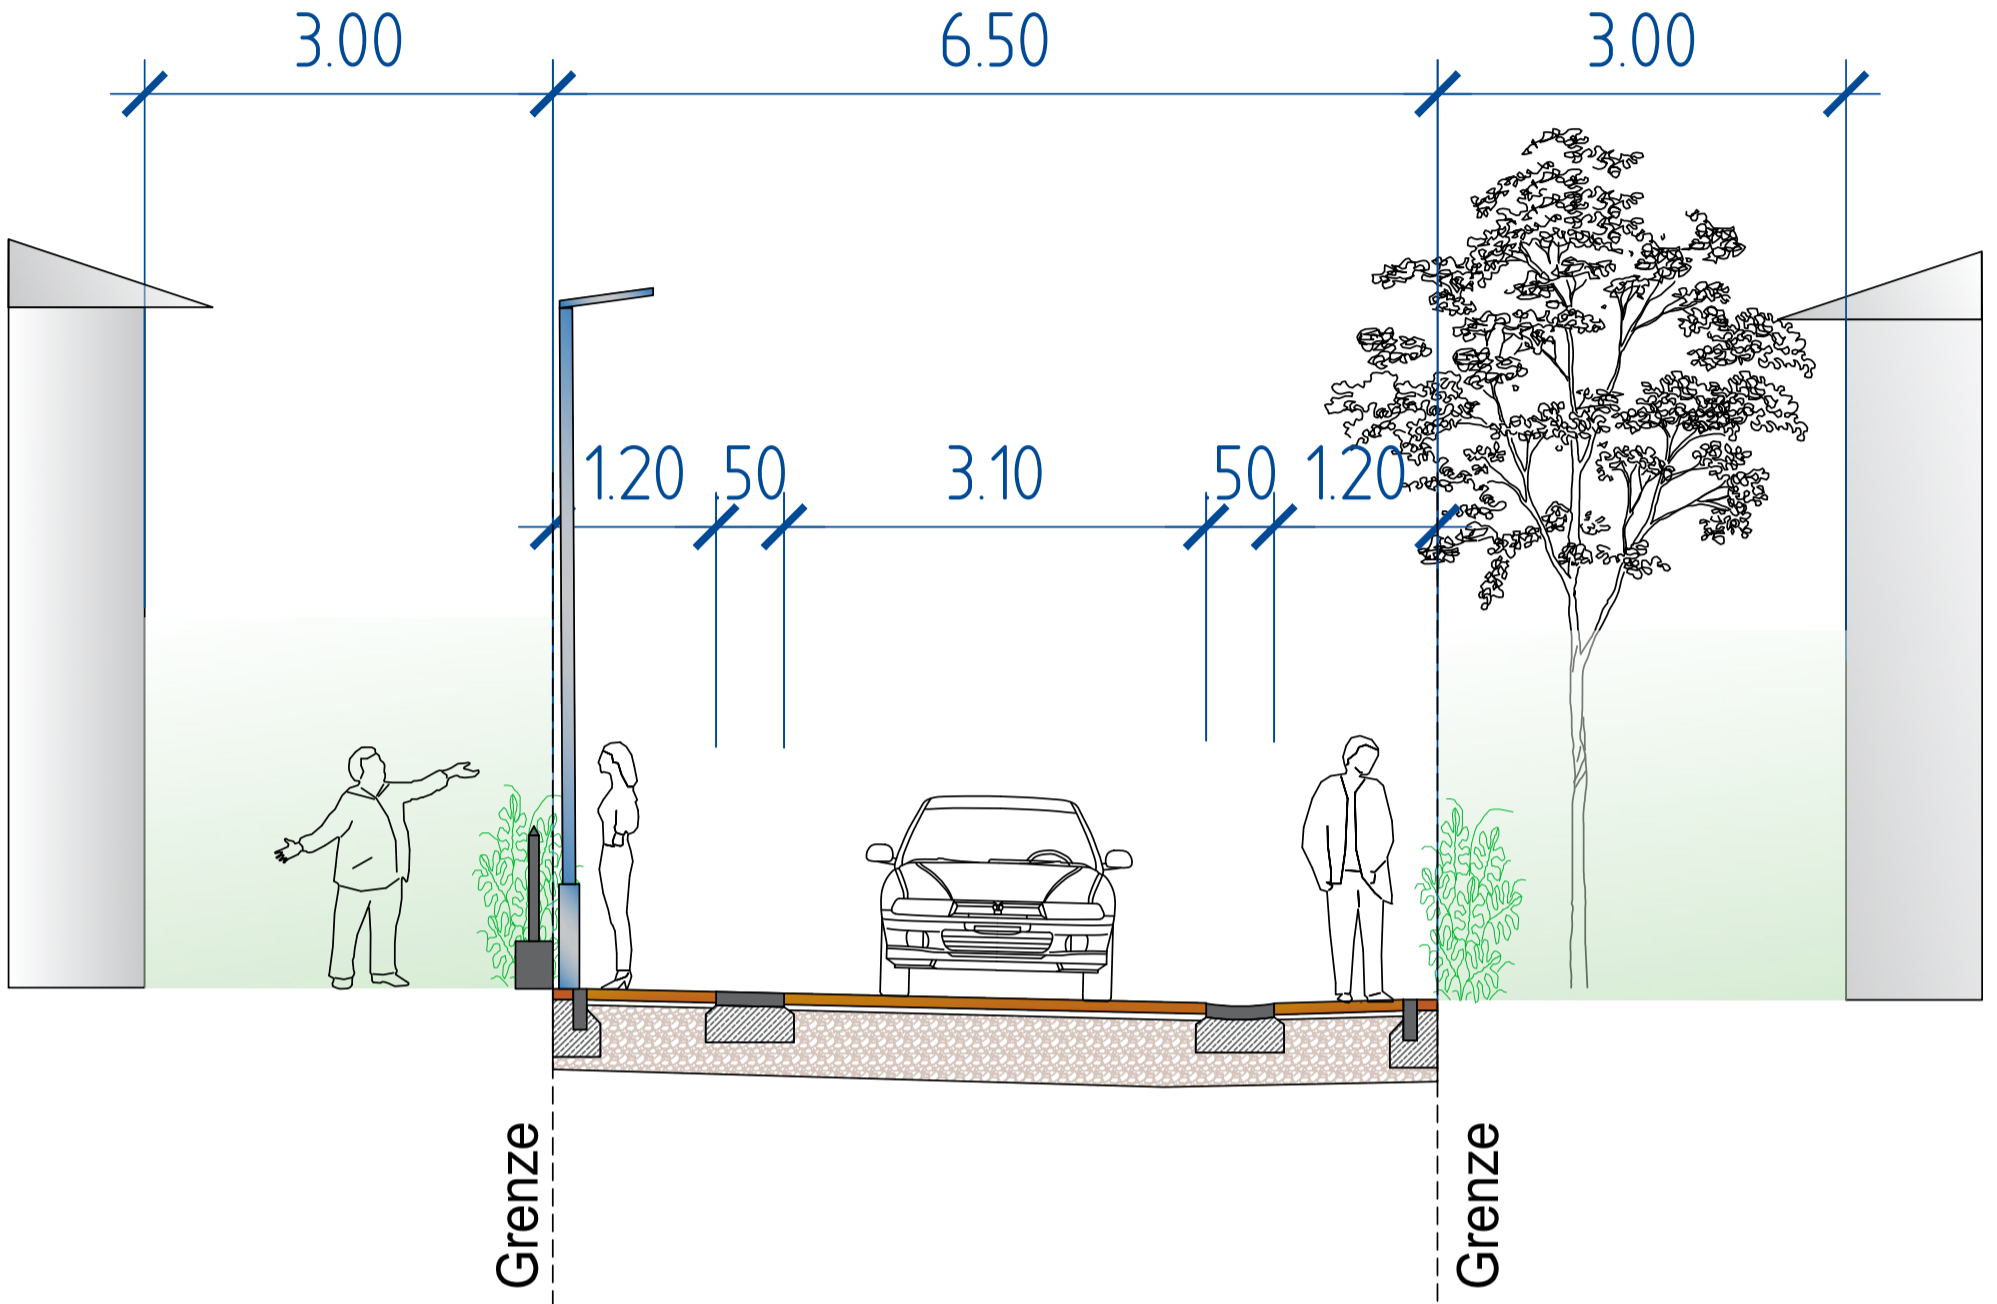

Parkender PKW - Fußgänger

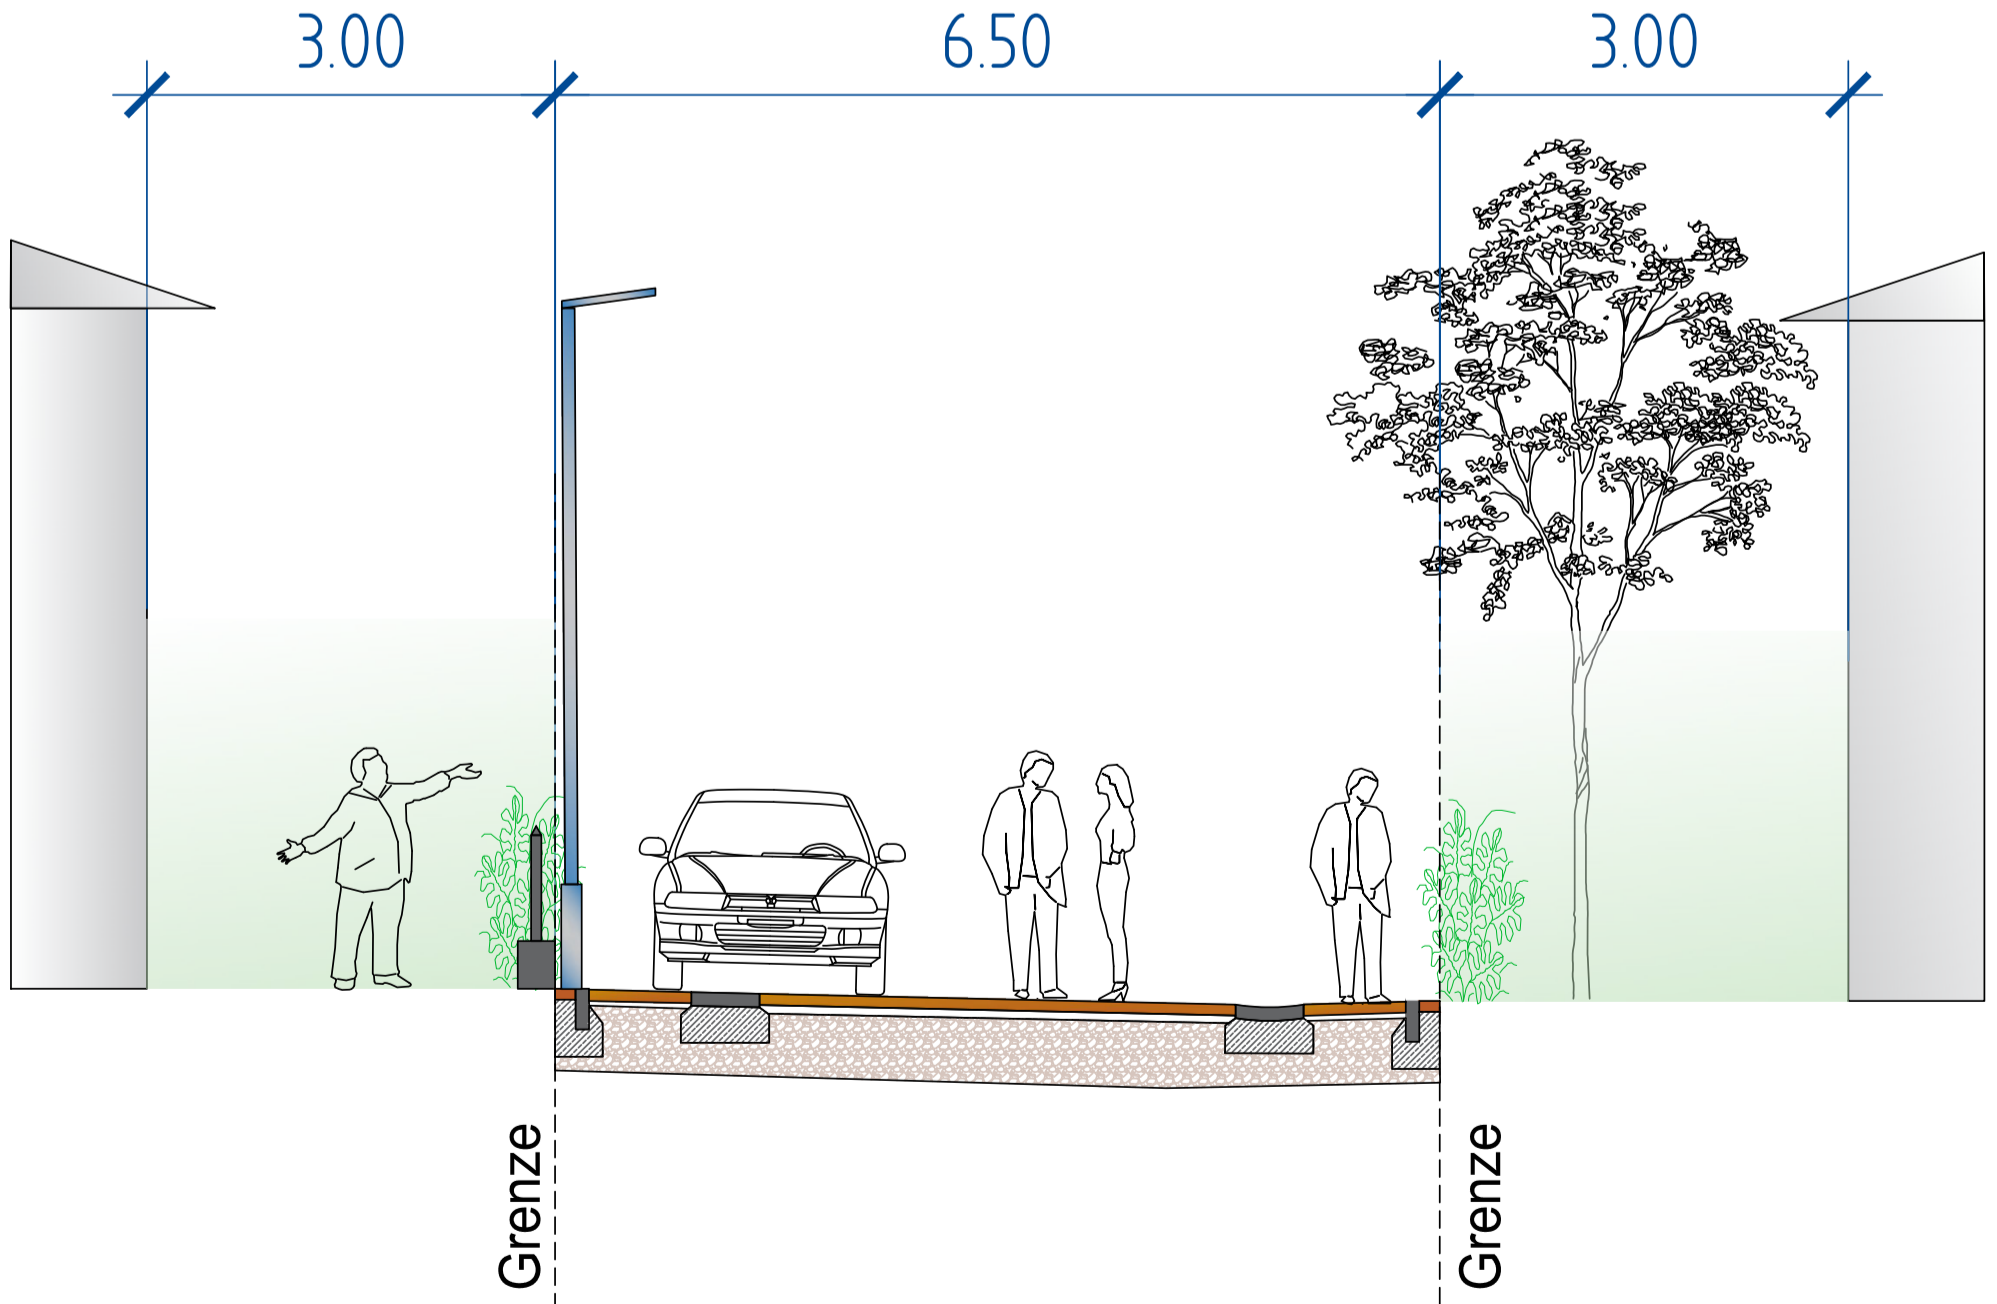

Änderung	Index	geändert	geprüft	Datum
Anpassung Aufweitung	g	C. Barth	F. Barth	Nov 2021
Anpassung Gradientenhöhen	f	C. Barth	F. Barth	Nov 2021
Aufweitung Einmündung 8.50m / Gehweg K49	e	C. Barth	F. Barth	Jun 2021
Anpassung Verziehung K49	d	C. Barth	F. Barth	Mai 2021
Gradienten für B-Plan	c	C. Barth	F. Barth	Mrz 2021
Verziehung K49	b	C. Barth	F. Barth	Nov 2020
Erstellung Lageplan	a	C. Barth	F. Barth	Aug 2020

AUFTRAGGEBER: Ortsgemeinde Windesheim
 vertr. durch Herrn Ortsbürgermeister Volker Stern

BAUVORHABEN: Erschließung NBG "Auf den Acht Morgen"
 in der Ortsgemeinde Windesheim

Benennung: Regelquerschnitte Nebenachsen

Projekt-Nr.: WN-20-01

Maßstab: Lage: 1:300
 Höhe: o.M.

Entwurfsverfasser: **BARTH** Tiefbautechnisches Büro
 Harthöhe 7
 55595 Wöllhhausen
 Tel.: 08706/8738 Fax.: 6349

dwg - Datei-Layout: G-3g
 Gestaltungsplan G-3g_Nebenachsen_A1 S0

Zeichnungsnummer: G-3g

Projektleiter: F. Barth
Bearbeitet: C. Barth
Datum: 01.08.2020