

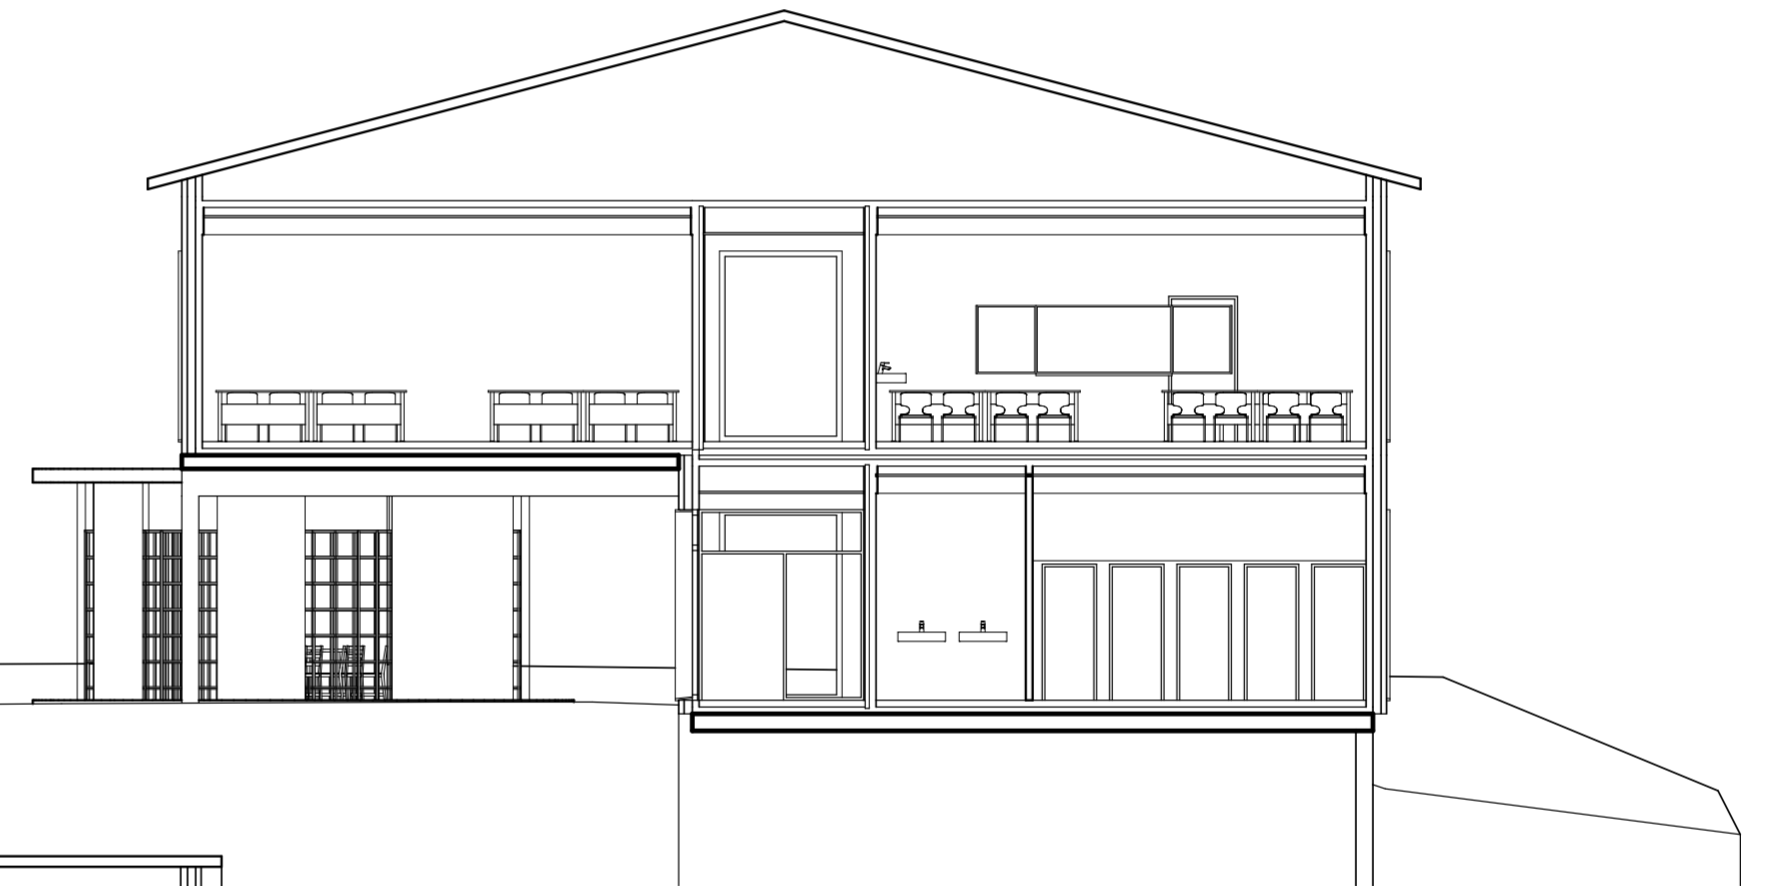



Erdgeschoss		Entwurf	
BAUVORHABEN: Umbau u. Erweiterung Grundschule Rümmelsheim Schulstraße 4 55452 Rümmelsheim		Ergänzungs- vorschlag 1	
BAUHERR: Verbandsgemeinde Langenlonsheim-Stromberg Nahweinstraße 80 55450 Langenlonsheim		Sachbearbeiter: Jens Zimmermann (Architekt) Tel. 06707 919-90 E-Mail: jens.zimmermann@bottbau.de Maßstab: 1:100 Datum: 02.05.22	
dipl. ing. roland bott nahweinstrasse 91-93 55452 guldental		www.bottbau.de info@bottbau.de telefon: 06707/919-0 telefax: 06707/919-99	
<small>Pfad: F:\11Projekte\2019\Oeffentlich\GS-Ruemmelsheim\05 Planung\03 Entwurf\GS RuemmelsheimVE2.pln</small>			

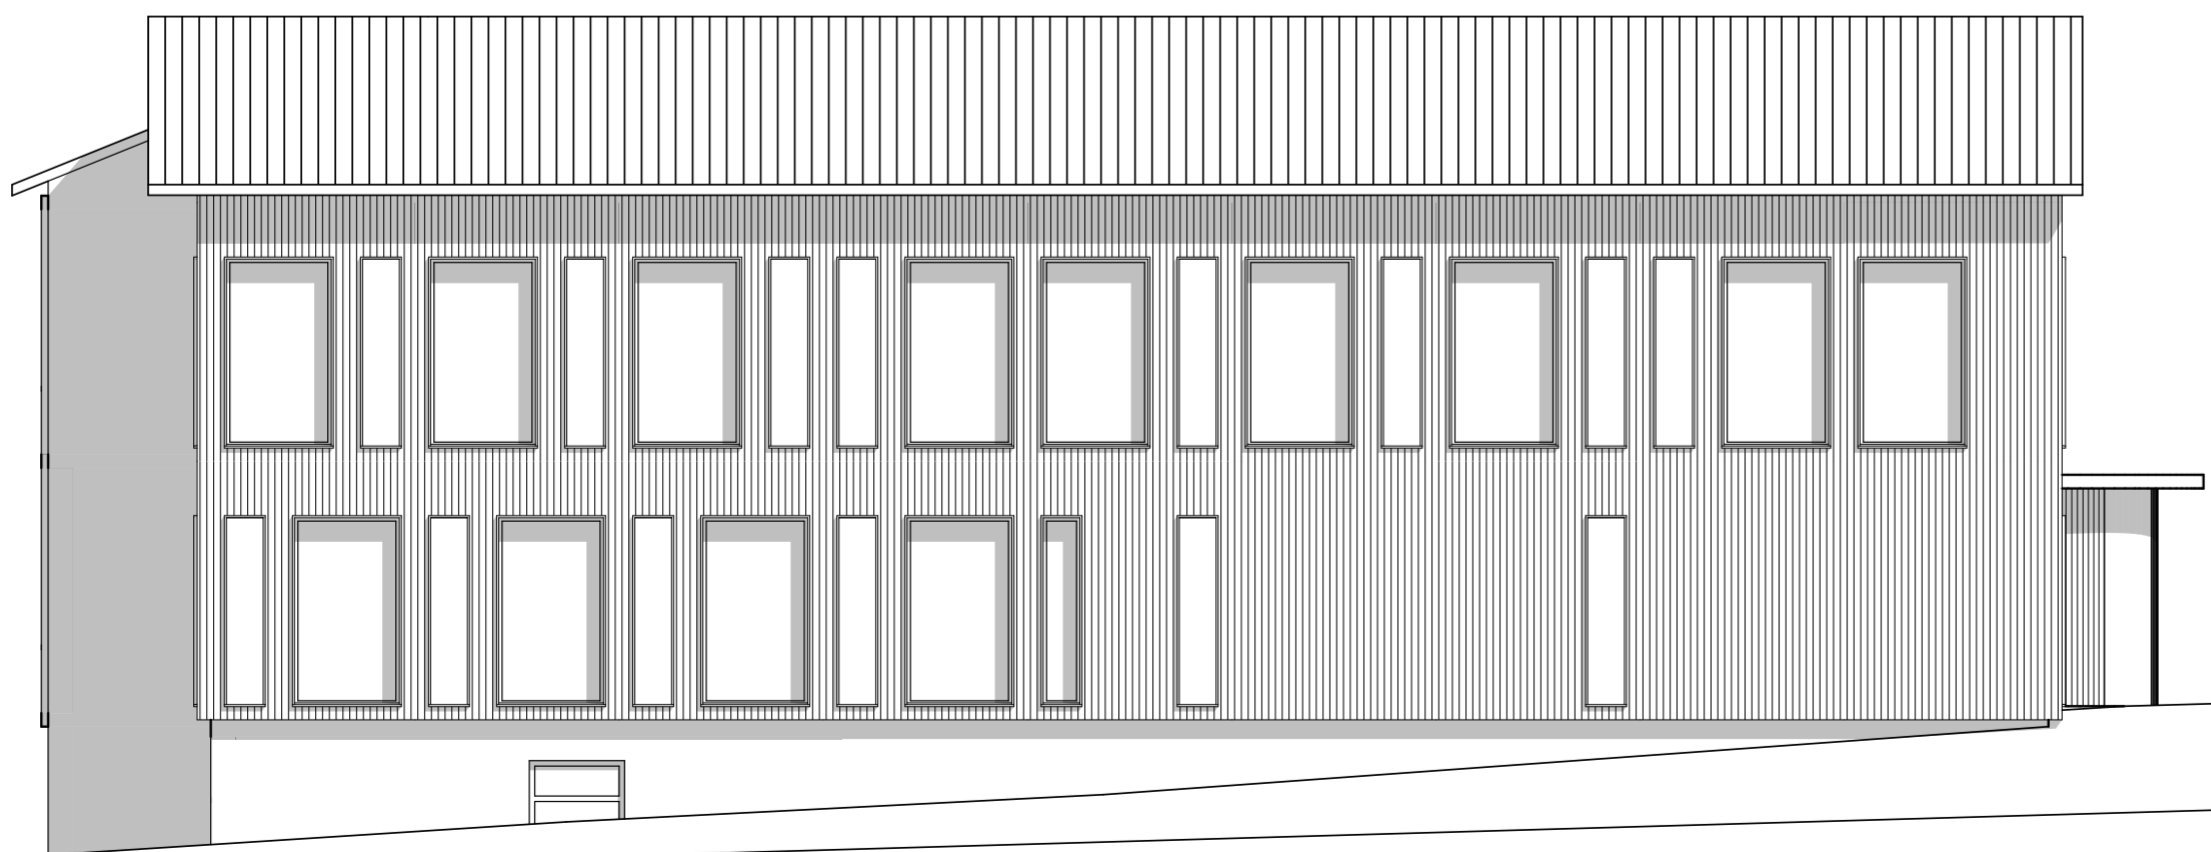

Schnitt	Entwurf
<p>BAUVORHABEN: Umbau u. Erweiterung Grundschule Rümmelsheim Schulstraße 4 55452 Rümmelsheim</p>	<p>Ergänzungs- vorschlag 1</p>
<p>BAUHERR: Verbandsgemeinde Langenlonsheim-Stromberg Nahweinstraße 80 55450 Langenlonsheim</p>	<p><small>Sachbearbeiter:</small> Jens Zimmermann (Architekt) Tel. 06707 919-90 E-Mail: jens.zimmermann@bottbau.de</p> <p><small>Maßstab:</small> 1:100 <small>Datum:</small> 02.05.22</p>
	
<p>dipl. ing. roland bott nahweinstrasse 91-93 55452 guldental</p>	<p>www.bottbau.de info@bottbau.de</p> <p>telefon: 06707/919-0 telefax: 06707/919-99</p>
<p><small>Pfad: F:\11Projekte\2019\Oeffentlich\GS-Ruermelsheim\05 Planung\03 Entwurf\GS RuermelsheimVE2.pln</small></p>	

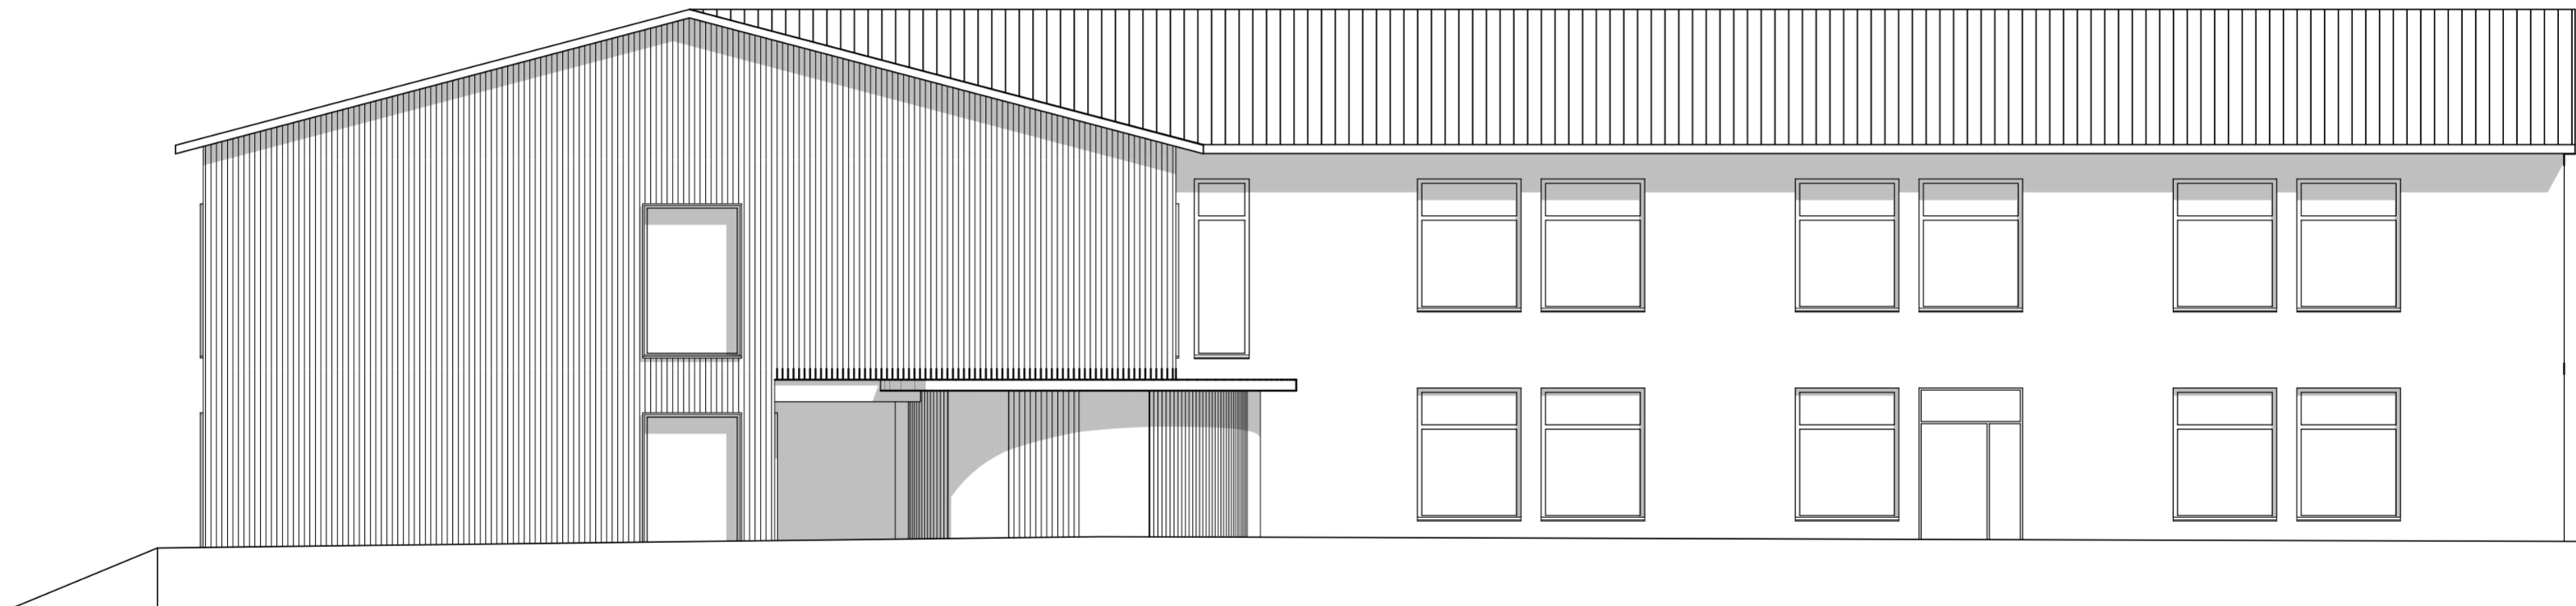

Ansicht	Entwurf
<p>BAUVORABEN: Umbau u. Erweiterung Grundschule Rümmelsheim Schulstraße 4 55452 Rümmelsheim</p>	<p>Ergänzungs- vorschlag 1</p>
<p>BAUHERR: Verbandsgemeinde Langenlonsheim-Stromberg Nahweinstraße 80 55450 Langenlonsheim</p>	<p>Sachbearbeiter: Jens Zimmermann (Architekt) Tel. 06707 919-90 E-Mail: jens.zimmermann@bottbau.de Maßstab 1:100 Datum 02.05.22</p>
<p>bott plan</p>	
<p>dipl. ing. roland bott nahweinstrasse 91-93 55452 guldental</p>	<p>www.bottbau.de info@bottbau.de telefon: 06707/919-0 telefax: 06707/919-99</p>
<p><small>Pfad: F:\1\Projekte\2019\Oeffentl\GS-Ruermelsheim\05 Planung\03 Entwurf\GS RuermelsheimVE2.pln</small></p>	

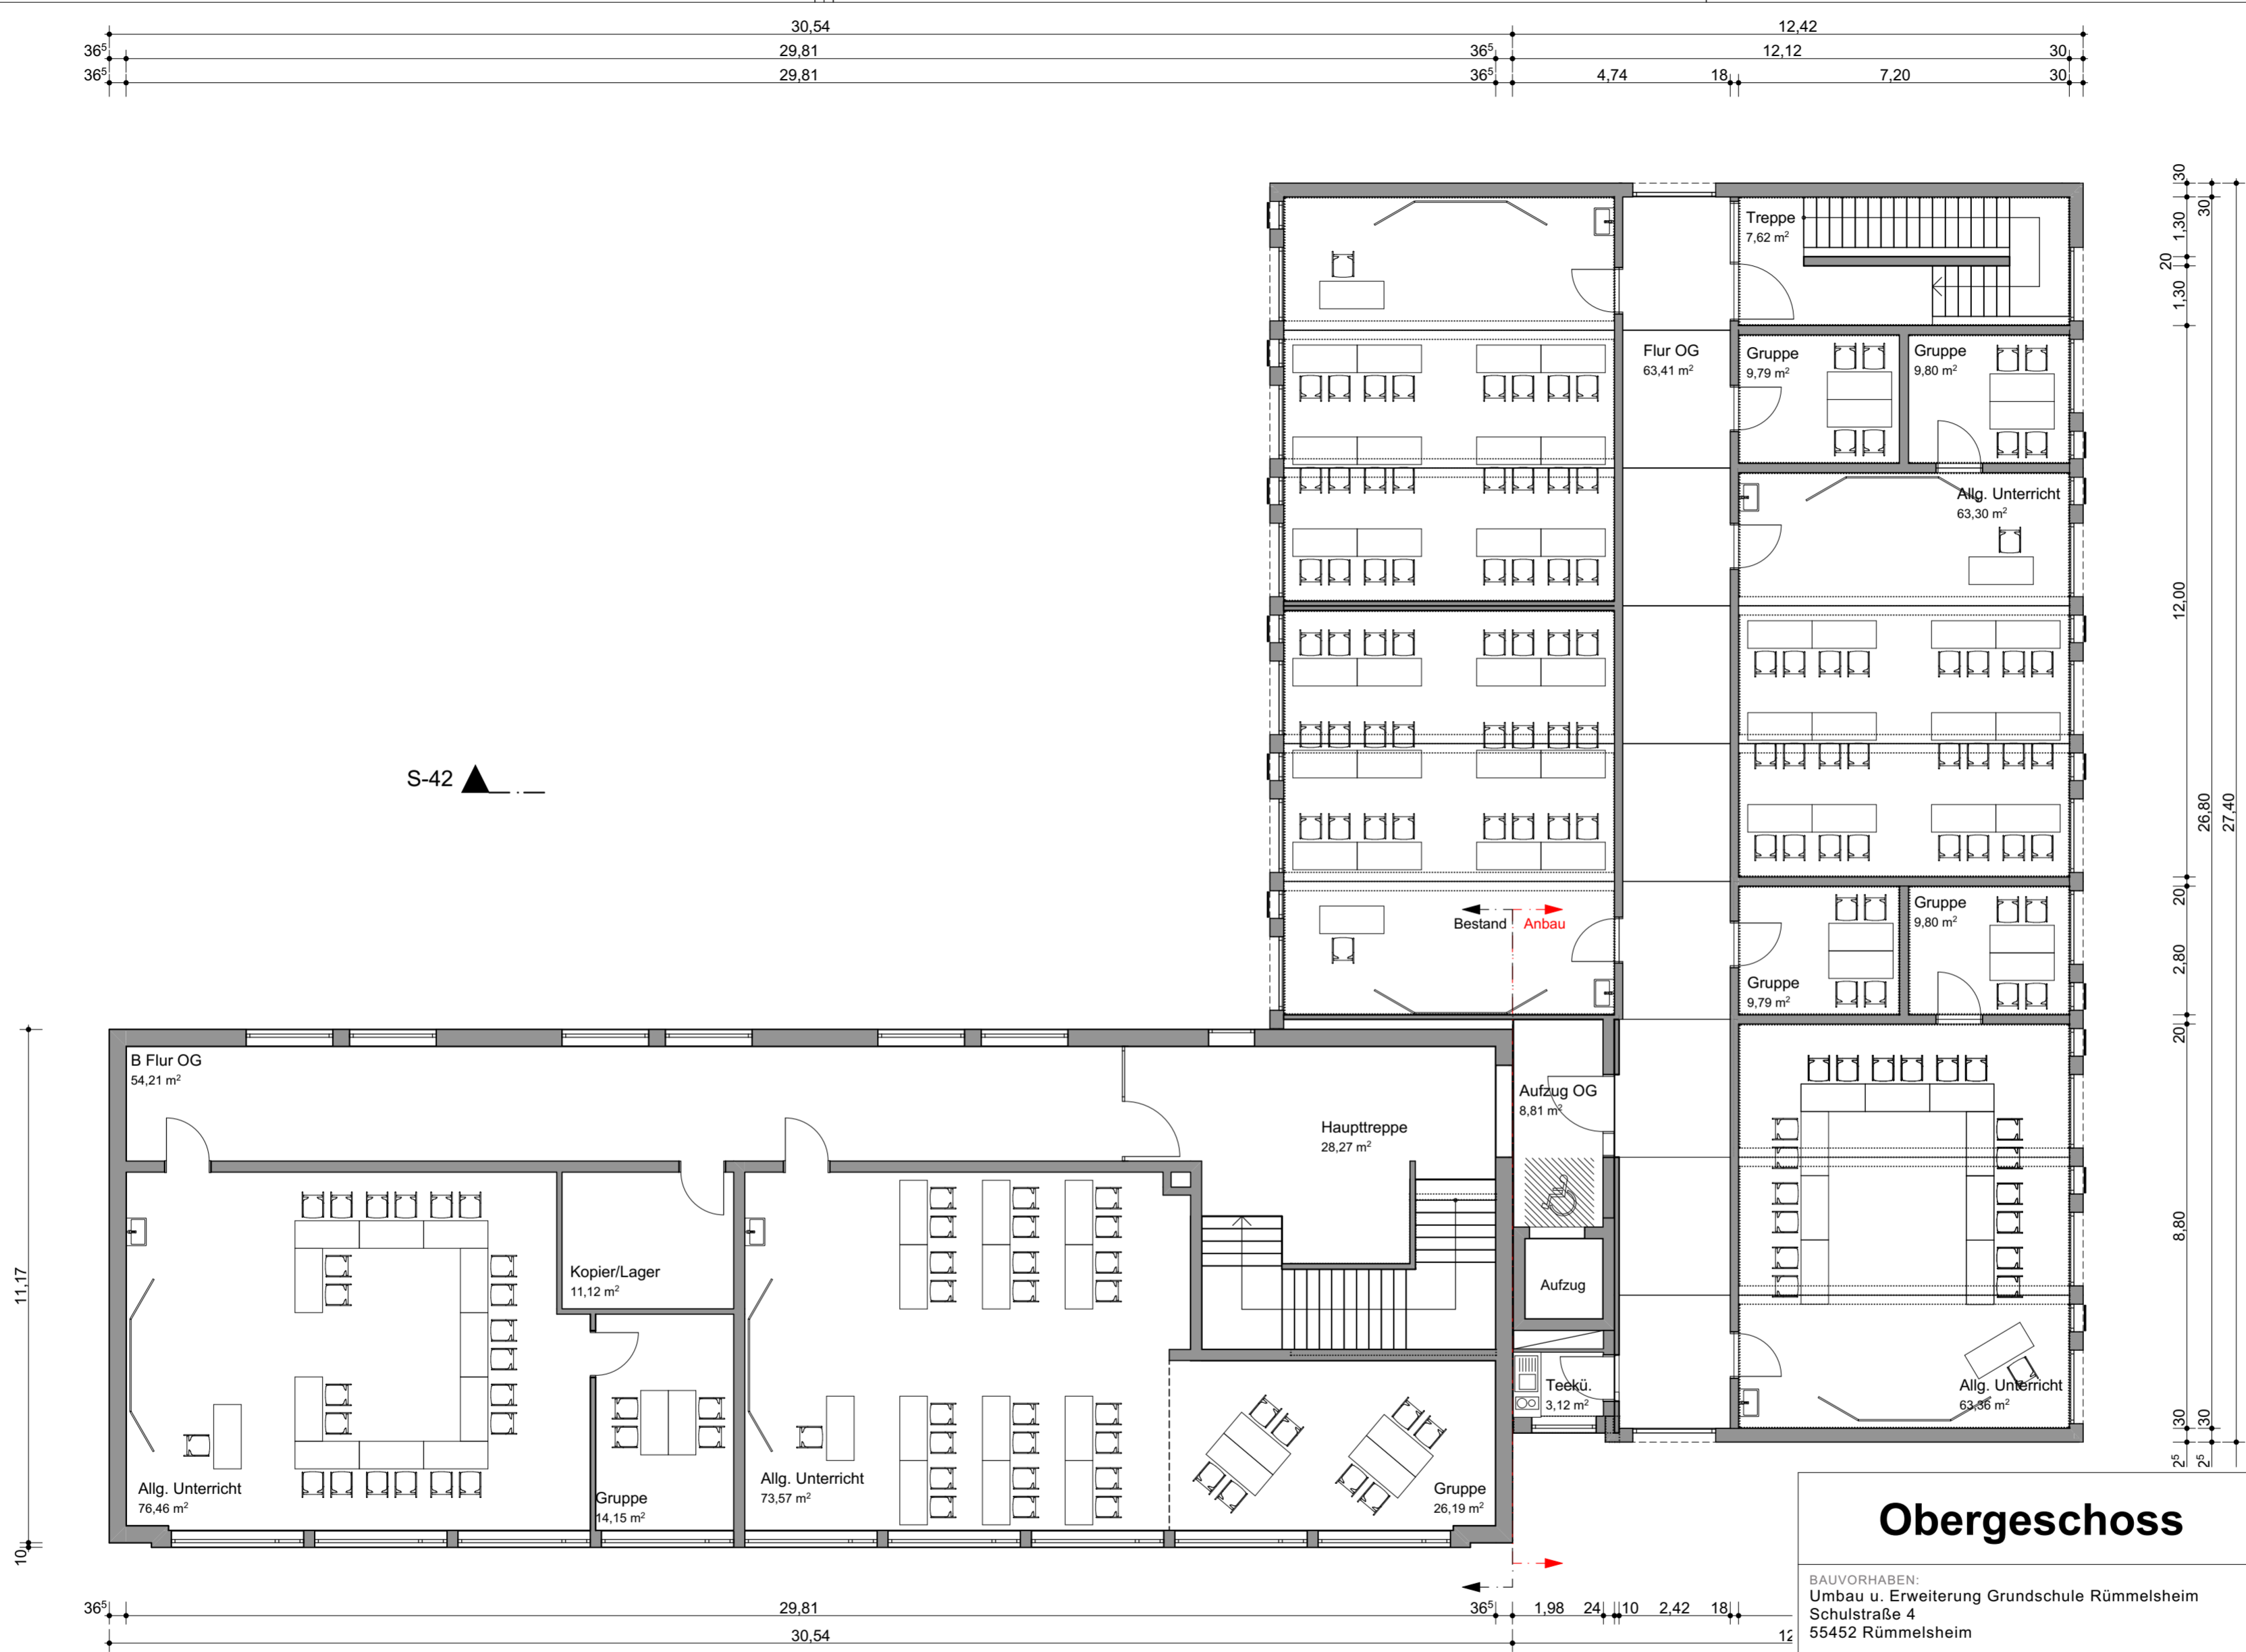

Obergeschoss

Entwurf

BAUVORHABEN:
 Umbau u. Erweiterung Grundschule Rümmelsheim
 Schulstraße 4
 55452 Rümmelsheim

**Ergänzungs-
vorschlag 1**

BAUHERR:
 Verbandsgemeinde Langenlonsheim-Stromberg
 Nahweinstraße 80
 55450 Langenlonsheim

Sachbearbeiter:
 Jens Zimmermann (Architekt)
 Tel.: 06707 919-90
 E-Mail: jens.zimmermann@bottbau.de
 Maßstab: 1:100
 Datum: 02.05.22



dipl. Ing. Roland Bott
 Nahweinstraße 91-93
 55452 Guldental
 www.bottbau.de
 info@bottbau.de
 telefon: 06707/919-0
 telefax: 06707/919-99

Pfad: F:\1\Projekte\2019\Oeffentl\GS-Ruemmlsheim\05 Planung\03 Entwurf\GS RuummlsheimVE2.pln