

Auszug aus den Geobasisinformationen

Liegenschaftskarte



Rheinland-Pfalz


VERMESSUNGS- UND
KATASTERAMT
RHEINHESSEN-NAHE

Hergestellt am 04.05.2021

Flurstück: 758/3
Flur: 30
Gemarkung: Langenlonsheim

Gemeinde: Langenlonsheim
Landkreis: Bad Kreuznach

Ostdeutsche Straße 28
55232 Alzey

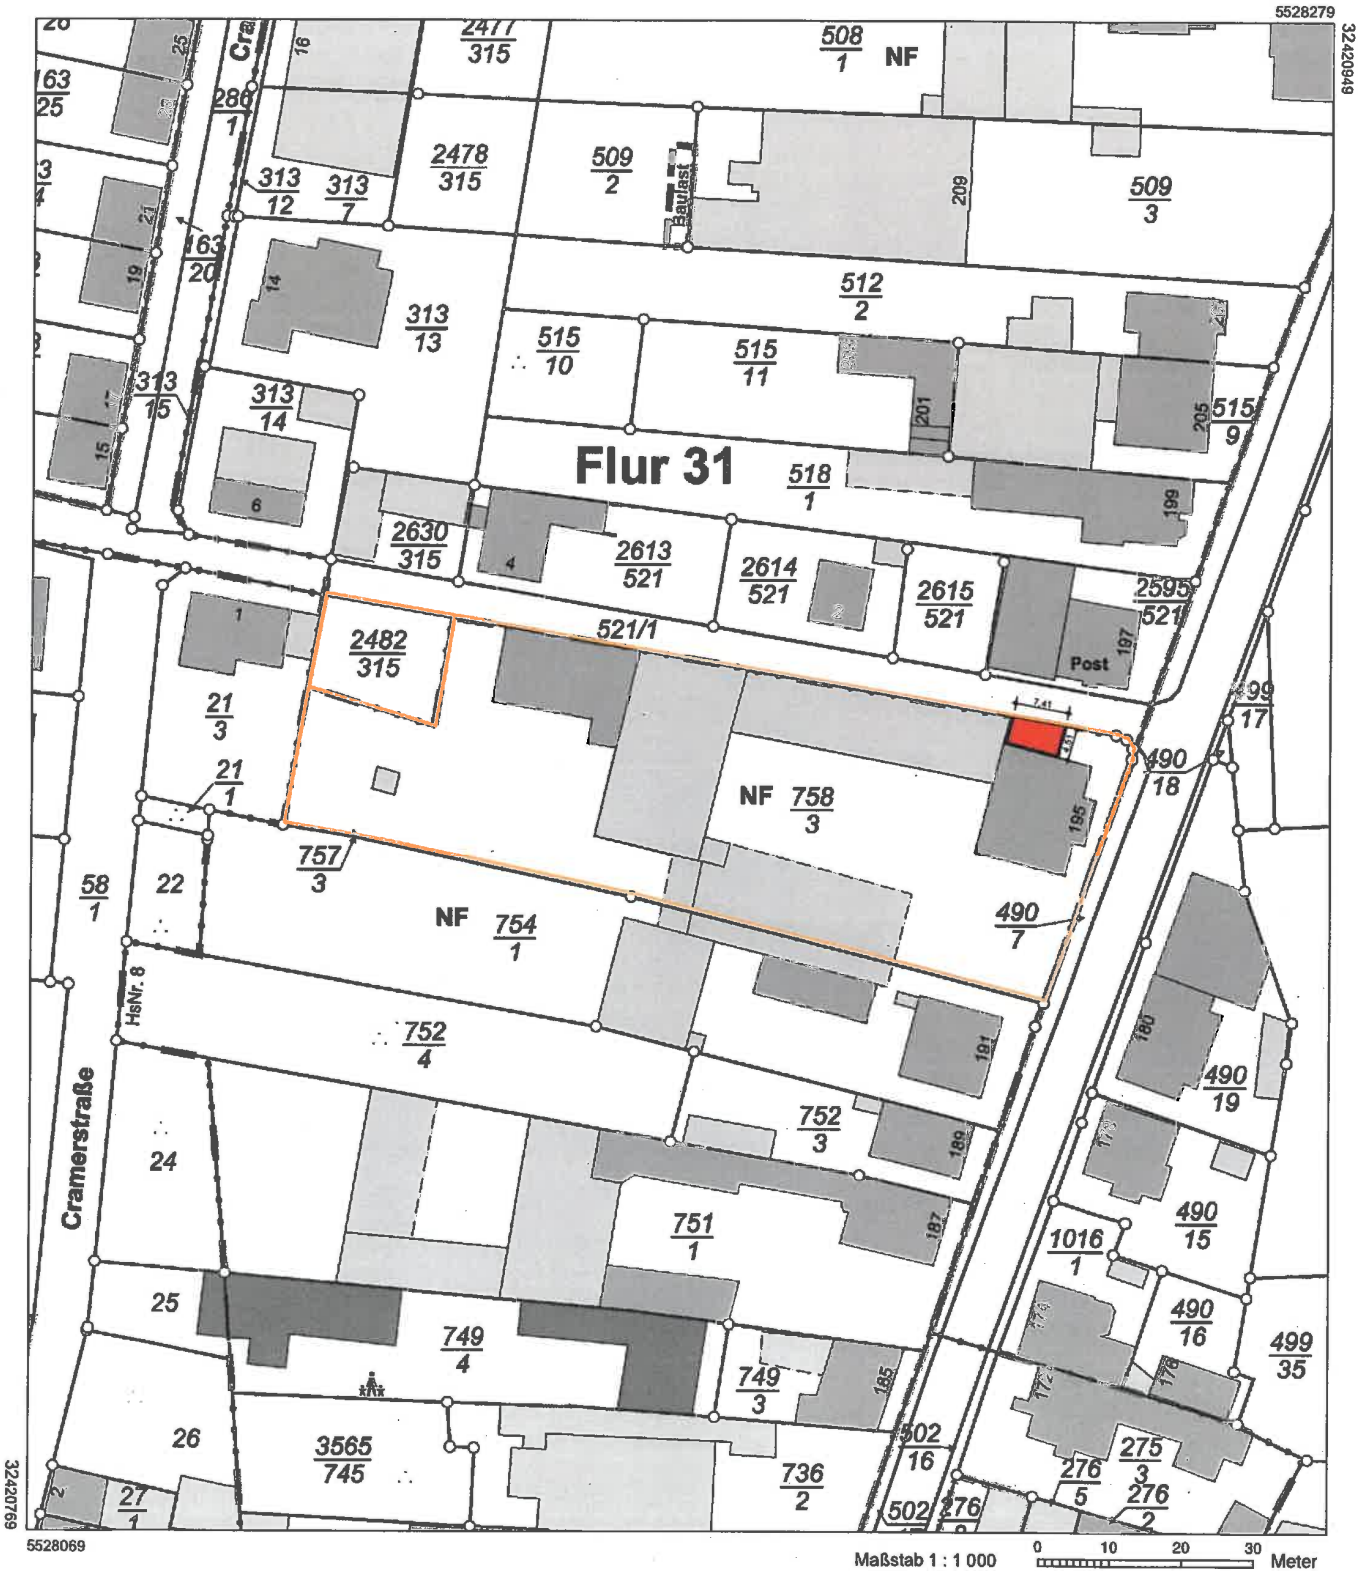

Vervielfältigungen für eigene Zwecke sind zugelassen. Eine unmittelbare oder mittelbare Vermarktung, Umwandlung oder Veröffentlichung der Geobasisinformationen bedarf der Zustimmung der zuständigen Vermessungs- und Katasterbehörde (§12 Landesgesetz über das amtliche Vermessungswesen).

Hergestellt durch das Vermessungs- und Katasteramt Rheinhesen-Nahe

Chris Malz Dipl. Bauing.
Bauvorlageberechtigt
Ing. Kammer Rp. 64/333/2527