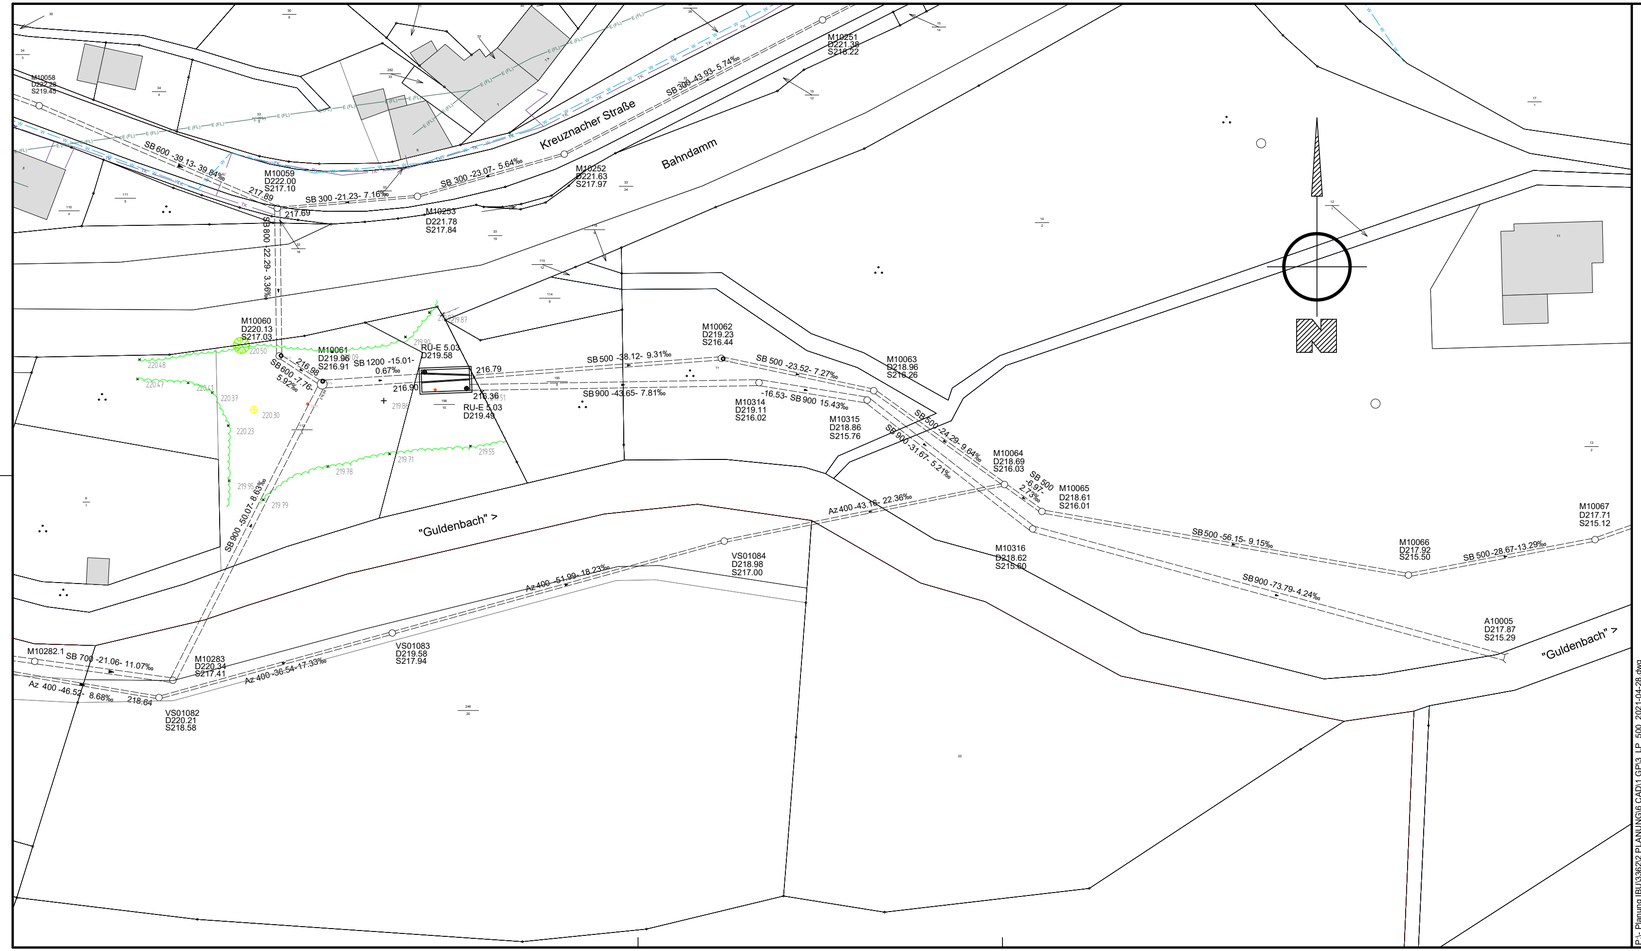

VT- Leitungsbestand_Stromversorgung_Freileitung_Westnetz

VT- Leitungsbestand_Telekommunikationsleitung_Telekom / Vodafon

VT- Leitungsbestand_Wasserversorgung_Trollmühle

Achtung! Die eingezeichneten Kabel- und Leitungstrassen dienen nur zur Information. Die genaue Lage ist bei den jeweiligen Versorgungsunternehmen einzuholen und eventuell mit Hilfe von manuellen Suchverfahren zu ermitteln!

Zeichenerklärung

vorh. MW-Kanal

Genehmigungsplanung

Status	Art der Änderung	Datum

DILLIG | IBU INGENIEURGESELLSCHAFT
Bad Kreuznach * Simmern * Düsseldorf
DILLIG | IBU Ingenieurgesellschaft mbH
Ringstraße 97 * 55543 Bad Kreuznach
Tel. (0671) 86855-0 * www.dillig-ibu.de * info@dillig-ibu.de

STRASSE
BAHN
LÄRMSCHUTZ
BRÜCKEN
ERSCHLIESSUNG
WASSERWIRTSCHAFT
KABELNETZE
STÄDTEBAU
VERMESSUNG

geprüft

Bauherr : Verbandsgemeindeverwaltung Langenlonsheim-Stromberg -Abwasserwerk-

Projekt : Kanalisation Stadt Stromberg

Darstellung : Lageplan RÜ-E 5.03 "Bierwirtsche Wiese"

Layerstatus:	-	Planname:	3_LP_500_2021-04-28
Grenzpunkte :	ALKIS-Daten	Koordinatensystem:	UTM
Landeshöhen :	Höhenbezug GIS	Katasterhintergrund (ALKIS-Daten) :	08/2019
Bearbeiter : PM		Datum: 28.04.2021	Anlage-Nr.: 4
Zeichner : HZ		Plangröße: -	Blatt-Nr.: 3
Vermessung : HZ		Projekt-Nr.: 3362	Maßstab: 1:500