

# Auszug aus dem Katasterplan

Liegenschaft



Rheinland-Pfalz

VERMESSUNGS- UND  
KATASTERAMT  
RHEINHESSEN-NAHE

Bauherr


verfasser

Hergestellt

Ostdeutsche Straße 28  
55232 Alzey

Flurstück: 315/2  
Flur: 30  
Gemarkung: Langenlonsheim (1924)

Gemeinde: Langenlonsheim  
Landkreis: Bad Kreuznach

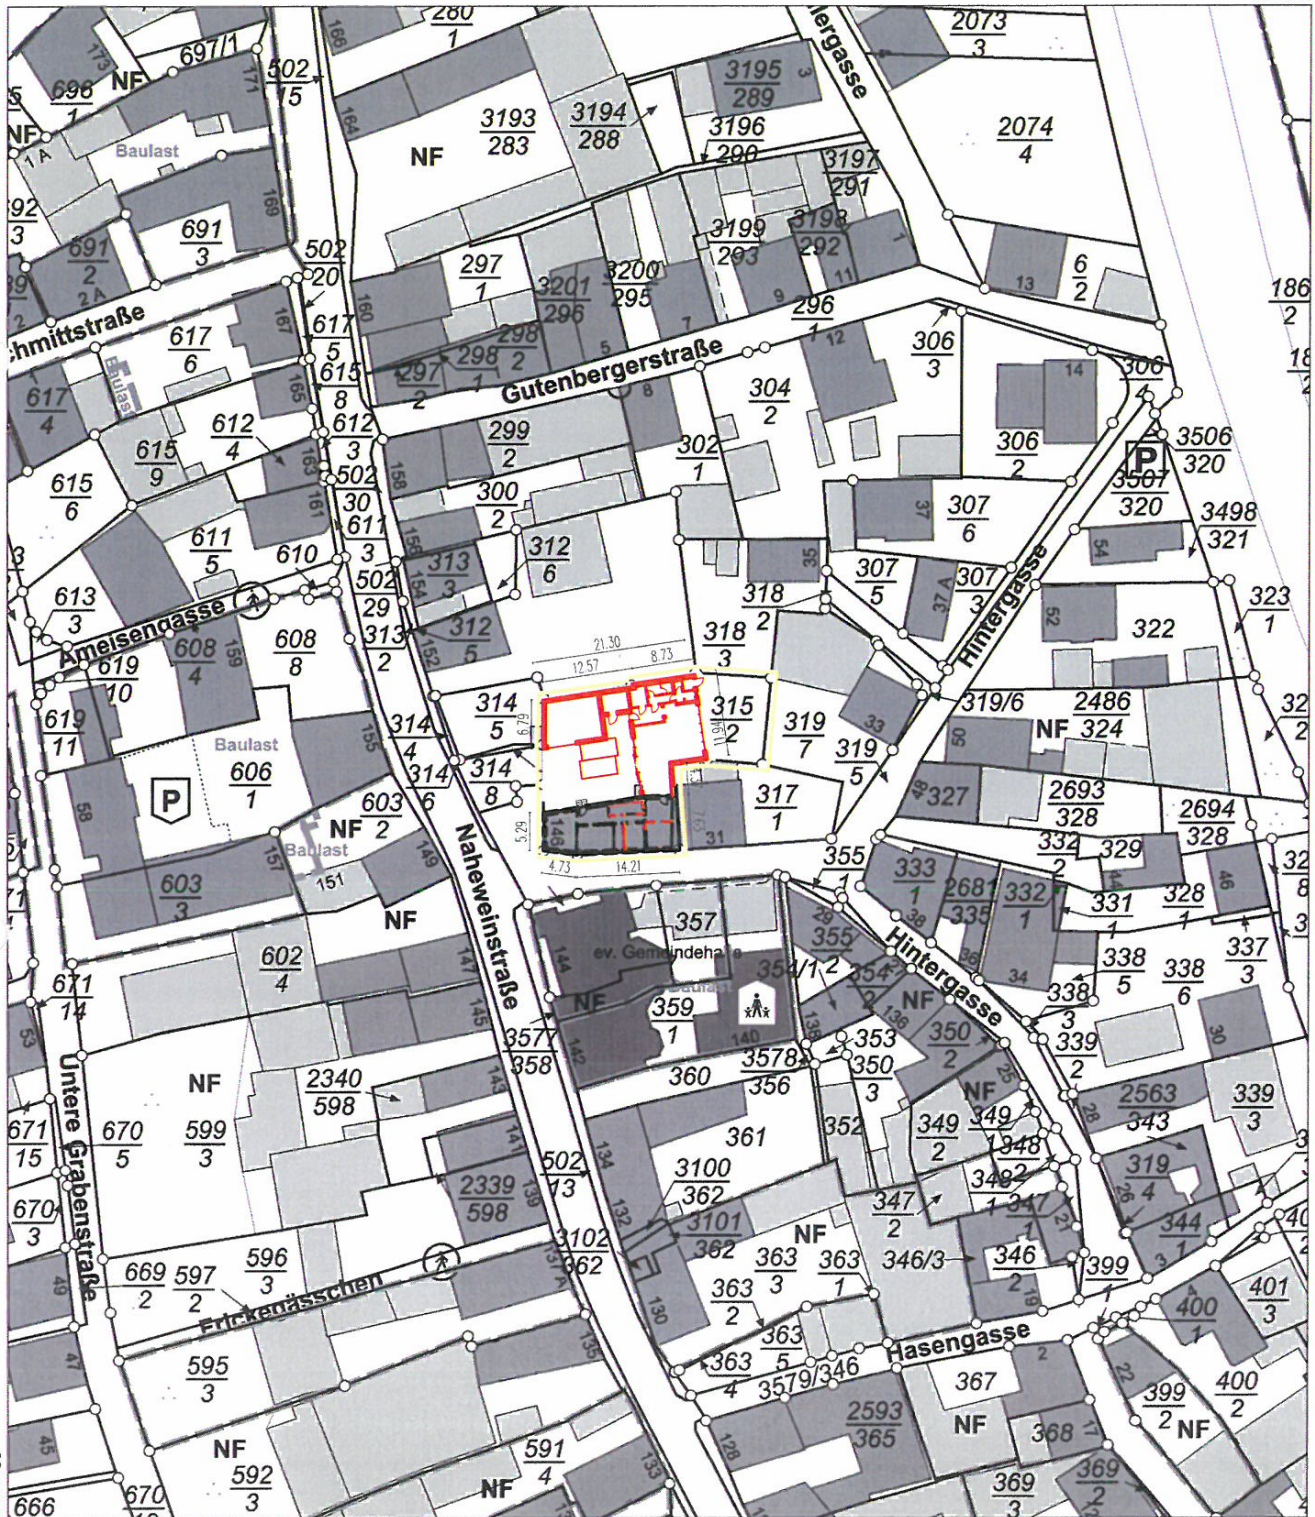

Vervielfältigungen für eigene Zwecke sind zugelassen. Eine unmittelbare oder mittelbare Vermarktung, Umwandlung oder Veröffentlichung der Geobasisinformationen bedarf der Zustimmung der zuständigen Vermessungs- und Katasterbehörde (§ 12 Landesgesetz über das amtliche Vermessungswesen)

Hergestellt durch Öffentlich best. Vermessungsingenieur M. Eng. Sebastian Rüdiger Tonollo.  
Befugnis eingeräumt durch Vertrag vom 03.04.2017 durch Landesamt für Vermessung und Geobasisinformation Rheinland-Pfalz.