

# Auszug aus den Geobasisinformationen

Liegenschaftskarte




**Rheinland-Pfalz**  
VERMESSUNGS- UND  
KATASTERAMT  
RHEINHESSEN-NAHE

Hergestellt am 21.02.2023

Flurstück: 26/1  
Flur: 21  
Gemarkung: Langenlonsheim (1924)

Gemeinde: Langenlonsheim  
Landkreis: Bad Kreuznach

Ostdeutsche Straße 28  
55232 Alzey

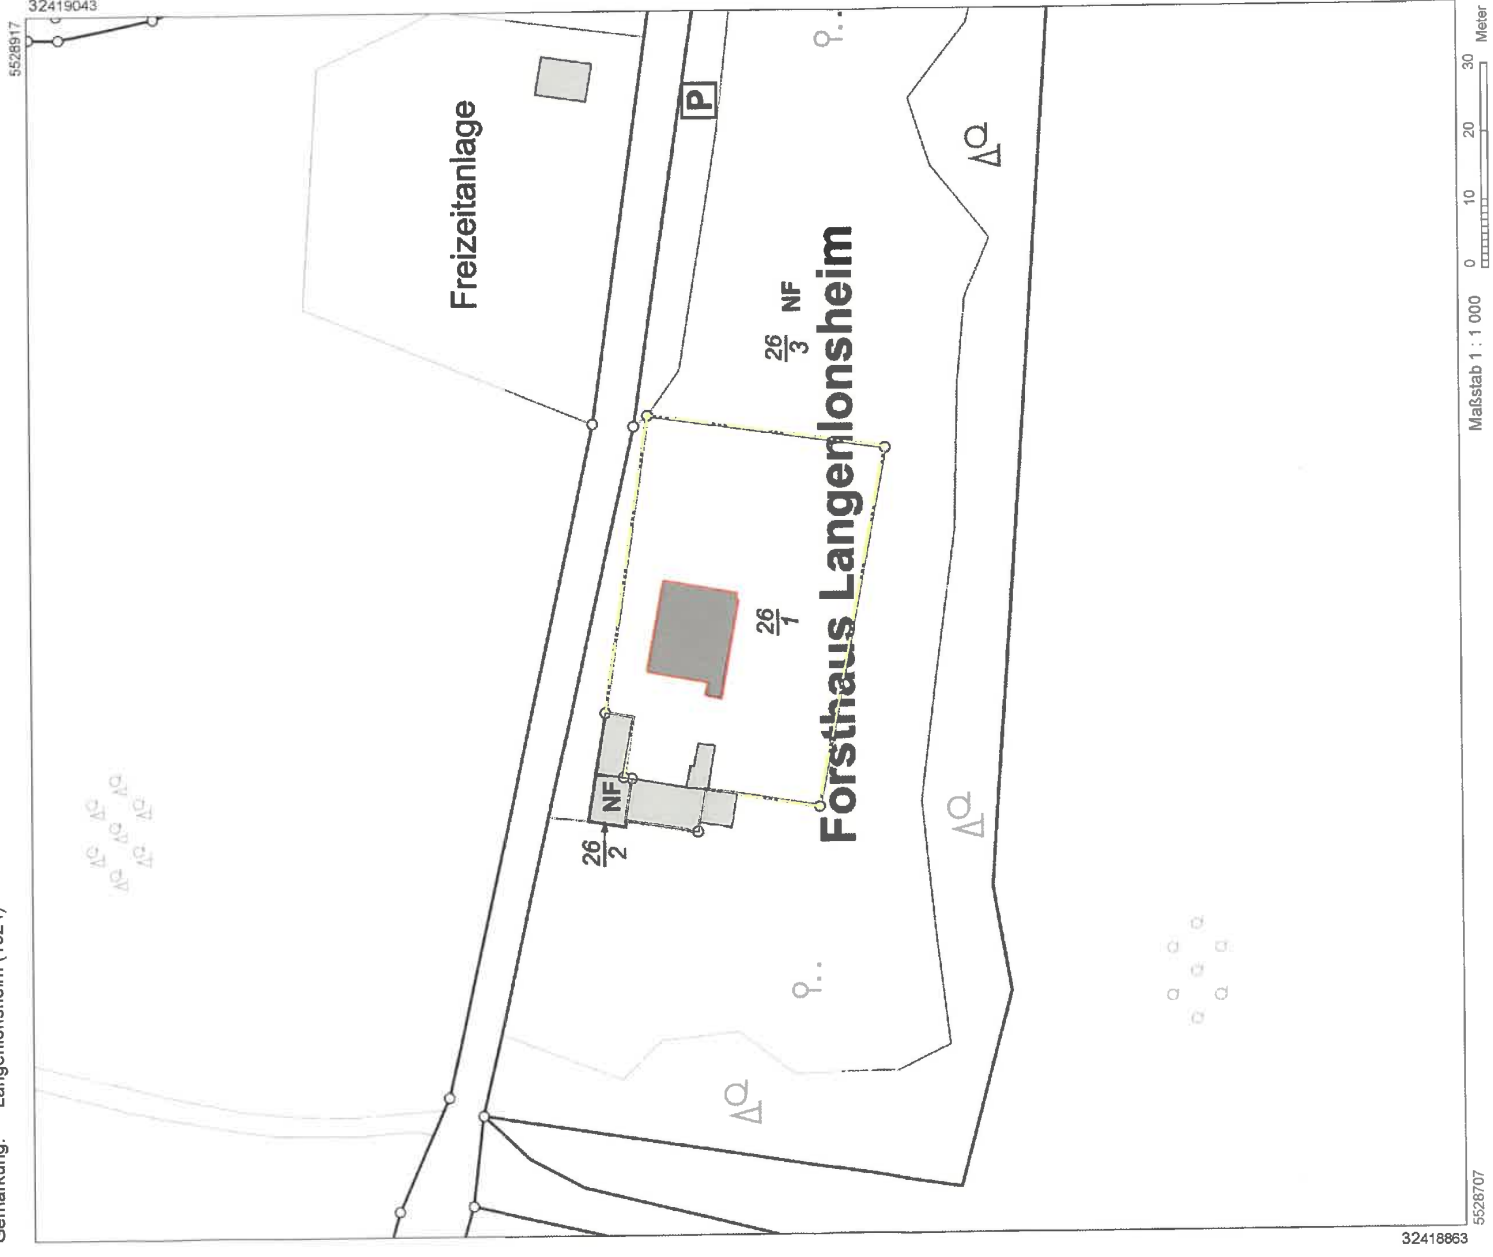

Vervielfältigungen für eigene Zwecke sind zugelassen. Eine unmittelbare oder mittelbare Vermarkung, Umwandlung oder Veröffentlichung der Geobasisinformationen bedarf der Zustimmung der zuständigen Vermessungs- und Katasterbehörde (§ 12 Landesgesetz über das amtliche Vermessungswesen).  
Hergestellt durch das Vermessungs- und Katasteramt Rheinpfalz.

Projektnummer	0000	Bauvorhaben	Nutzungsänderung Forsthaus in Ferienwohnhaus	Freigabe
Zeichner	bk	Planbezeichnung	00-Lageplan	
Plangröße	A3	Dateiname	230303-0000-Forsthaus-Schmidt.BE-00.wvx	