



	Renovierung
	Reparatur
	Reinigung
	Sanierungsabschnitts-Nr. Hauptkanal (Bretzenheim)
	Sanierungsabschnitts-Nr. Hauptkanal (Langenlonsheim)
	Schachtbauwerk / Bauwerk mit Handlungsbedarf
	Sanierungsabschnitts-Nr. Schächte / Bauwerke (Bretzenheim)
	Sanierungsabschnitts-Nr. Schächte / Bauwerke (Langenlonsheim)



Index	Änderungen	Gezeichnet	Datum	Geprüft

Auftraggeber:		Verbandsgemeinderwerke Langenlonsheim - Stromberg
Projektbezeichnung:	Kanalsanierung 2021 in den Ortsgemeinden Langenlonsheim und Bretzenheim	
Planart:	Lageplan	Projektnummer: LL 0121
Planbezeichnung:	Ausführungsplanung	

Bearbeitet	Datum	Name	Plan Nr.:	1 / 6
Gezeichnet	Dez. 2020	gez. Stumpf	Maßstab:	1 : 750
Geprüft		gez. Gertler	Plangröße:	DIN A1
		gez. Stumpf		

Hauptstraße 31  
55585 Altenbamberg  
Telefon: 06708 / 617 688 - 0  
Telefax: 06708 / 617 688 - 2  
info@hwb-concept.de  
www.hwb-concept.de



Im Schlechterloch  
Wochenendplatz


Haubersbach

Schönfeld

In den Kleinen  
Mühlwiesen



- Renovierung
- Reparatur
- Reinigung
- BR21/015 Sanierungsabschnitts-Nr. Hauptkanal (Bretzenheim)
- LL21/060 Sanierungsabschnitts-Nr. Hauptkanal (Langenlonsheim)
- Schachtbauwerk / Bauwerk mit Handlungsbedarf
- BR21/013 Sanierungsabschnitts-Nr. Schächte / Bauwerke (Bretzenheim)
- LL21/056 Sanierungsabschnitts-Nr. Schächte / Bauwerke (Langenlonsheim)

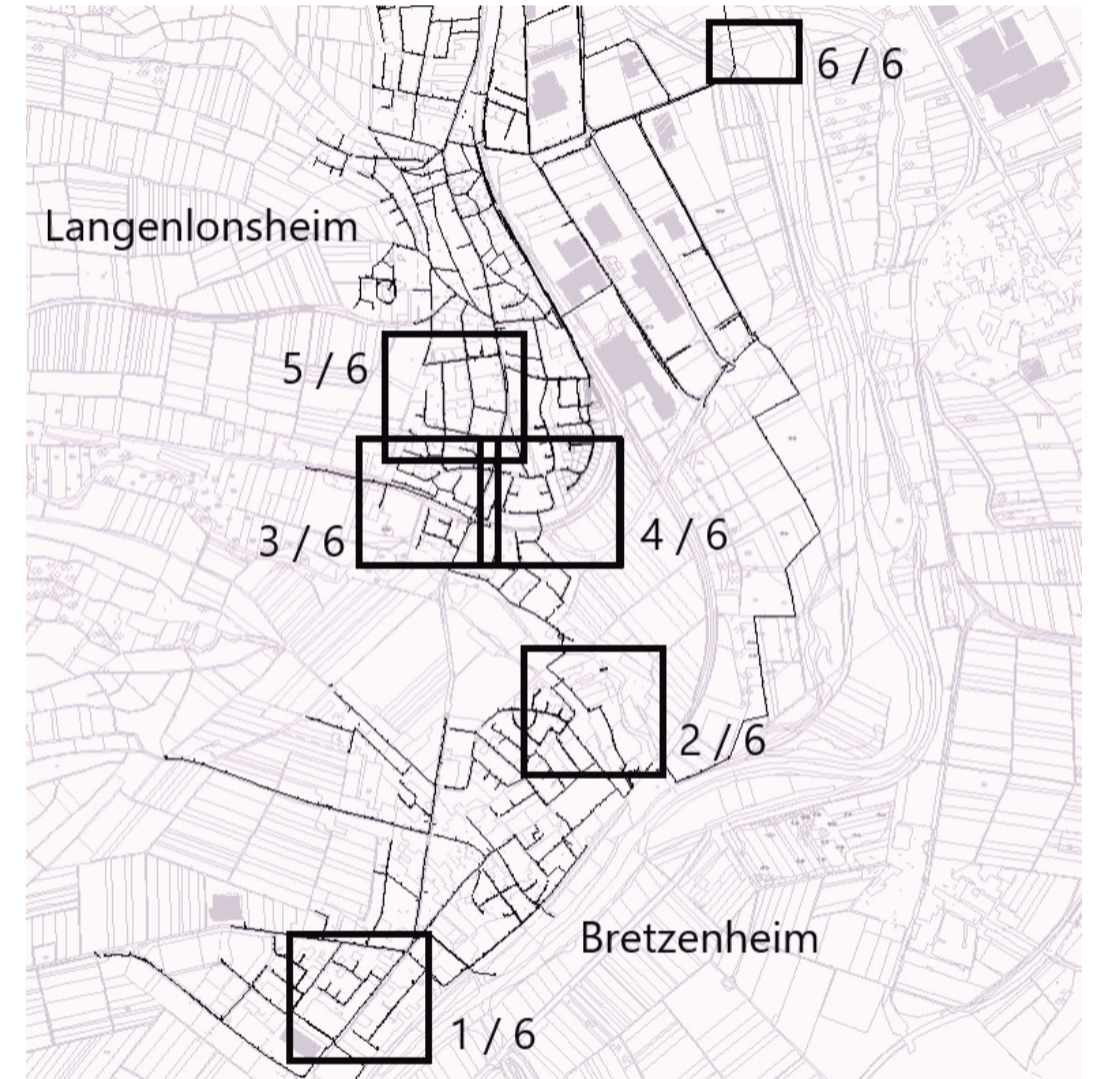


Index	Änderungen	Gezeichnet	Datum	Geprüft

<b>Auftraggeber:</b> <b>Verbandsgemeindewerke Langenlonsheim - Stromberg</b>			
<b>Projektbezeichnung:</b> <b>Kanalsanierung 2021 in den Ortsgemeinden Langenlonsheim und Bretzenheim</b>			
<b>Planart:</b> Lageplan	<b>Projektnummer:</b> LL 0121	<b>Index:</b> -	
<b>Ausführungsplanung</b>			
<b>Bearbeitet:</b>	<b>Datum:</b> Dez. 2020	<b>Name:</b> gez. Stumpf	<b>Plan Nr.:</b> 2 / 6
<b>Gezeichnet:</b>		gez. Gertler	<b>Maßstab:</b> 1 : 750
<b>Geprüft:</b>		gez. Stumpf	<b>Plangröße:</b> DIN A1

Hauptstraße 31  
 55585 Altenbamberg  
 Telefon: 06708 / 617 688 - 0  
 Telefax: 06708 / 617 688 - 2  
 info@hwb-concept.de  
 www.hwb-concept.de



	Renovierung
	Reparatur
	Reinigung
	Sanierungsabschnitts-Nr. Hauptkanal (Bretzenheim)
	Sanierungsabschnitts-Nr. Hauptkanal (Langenlonsheim)
	Schachtbauwerk / Bauwerk mit Handlungsbedarf
	Sanierungsabschnitts-Nr. Schächte / Bauwerke (Bretzenheim)
	Sanierungsabschnitts-Nr. Schächte / Bauwerke (Langenlonsheim)

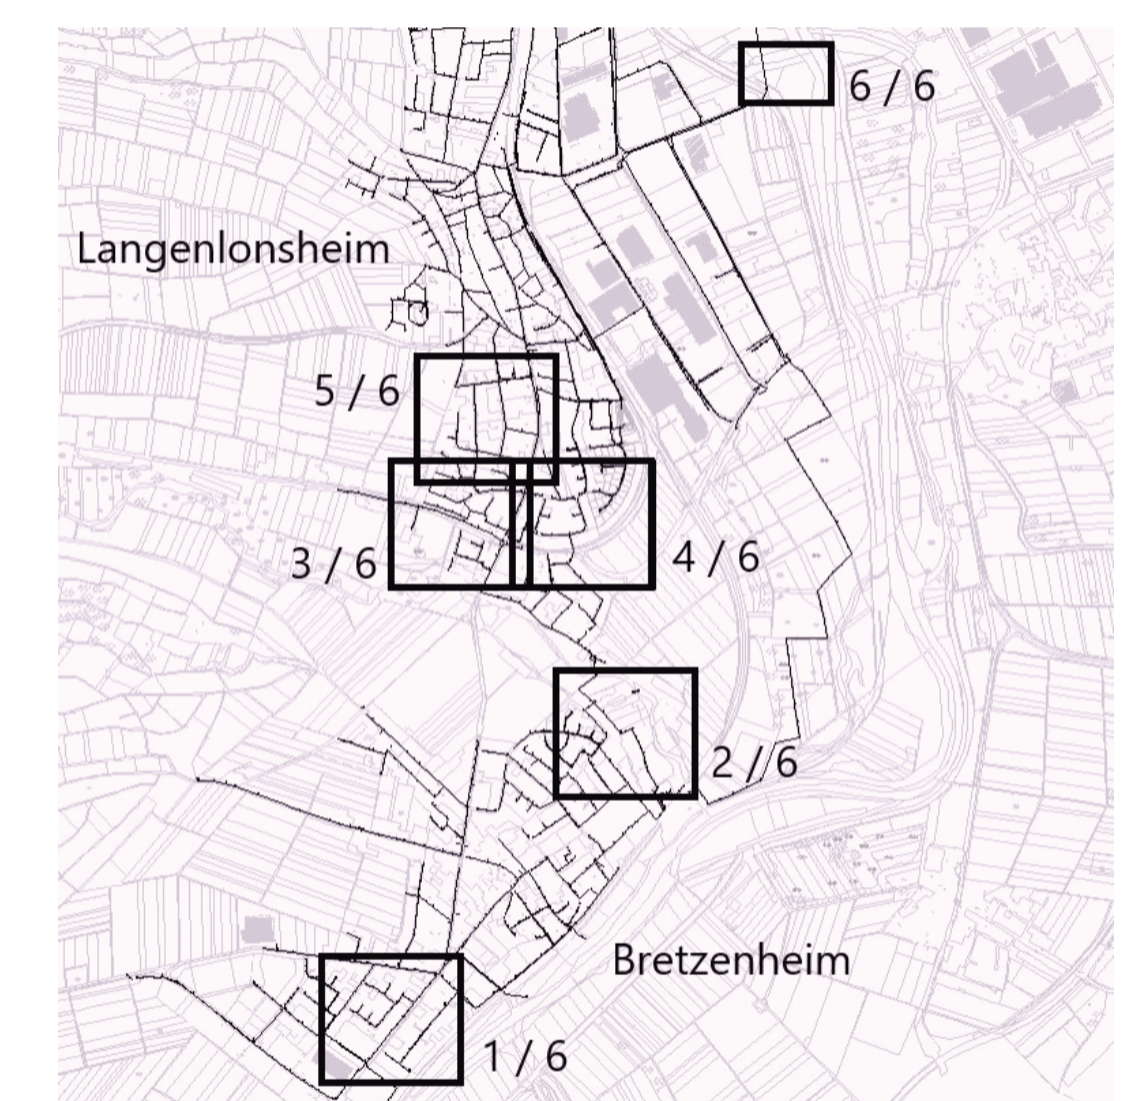


Index	Änderungen	Gezeichnet	Datum	Geprüft


Auftraggeber:		Verbandsgemeindekreis Langenlonsheim - Stromberg
Projektbezeichnung:	Kanalsanierung 2021 in den Ortsgemeinden Langenlonsheim und Bretzenheim	
Planart:	Lageplan	Projektnummer: LL 0121
Planbezeichnung:	Ausführungsplanung	

Bearbeitet	Datum	Name	Plan Nr.:	3 / 6
Gezeichnet	Dez. 2020	gez. Stumpf	Maßstab:	1 : 750
Geprüft		gez. Garter	Plangröße:	DIN A1
		gez. Stumpf		


Hauptstraße 31  
55585 Altenbamberg  
Telefon: 06708 / 617 688 - 0  
Telefax: 06708 / 617 688 - 2  
info@hwb-concept.de  
www.hwb-concept.de

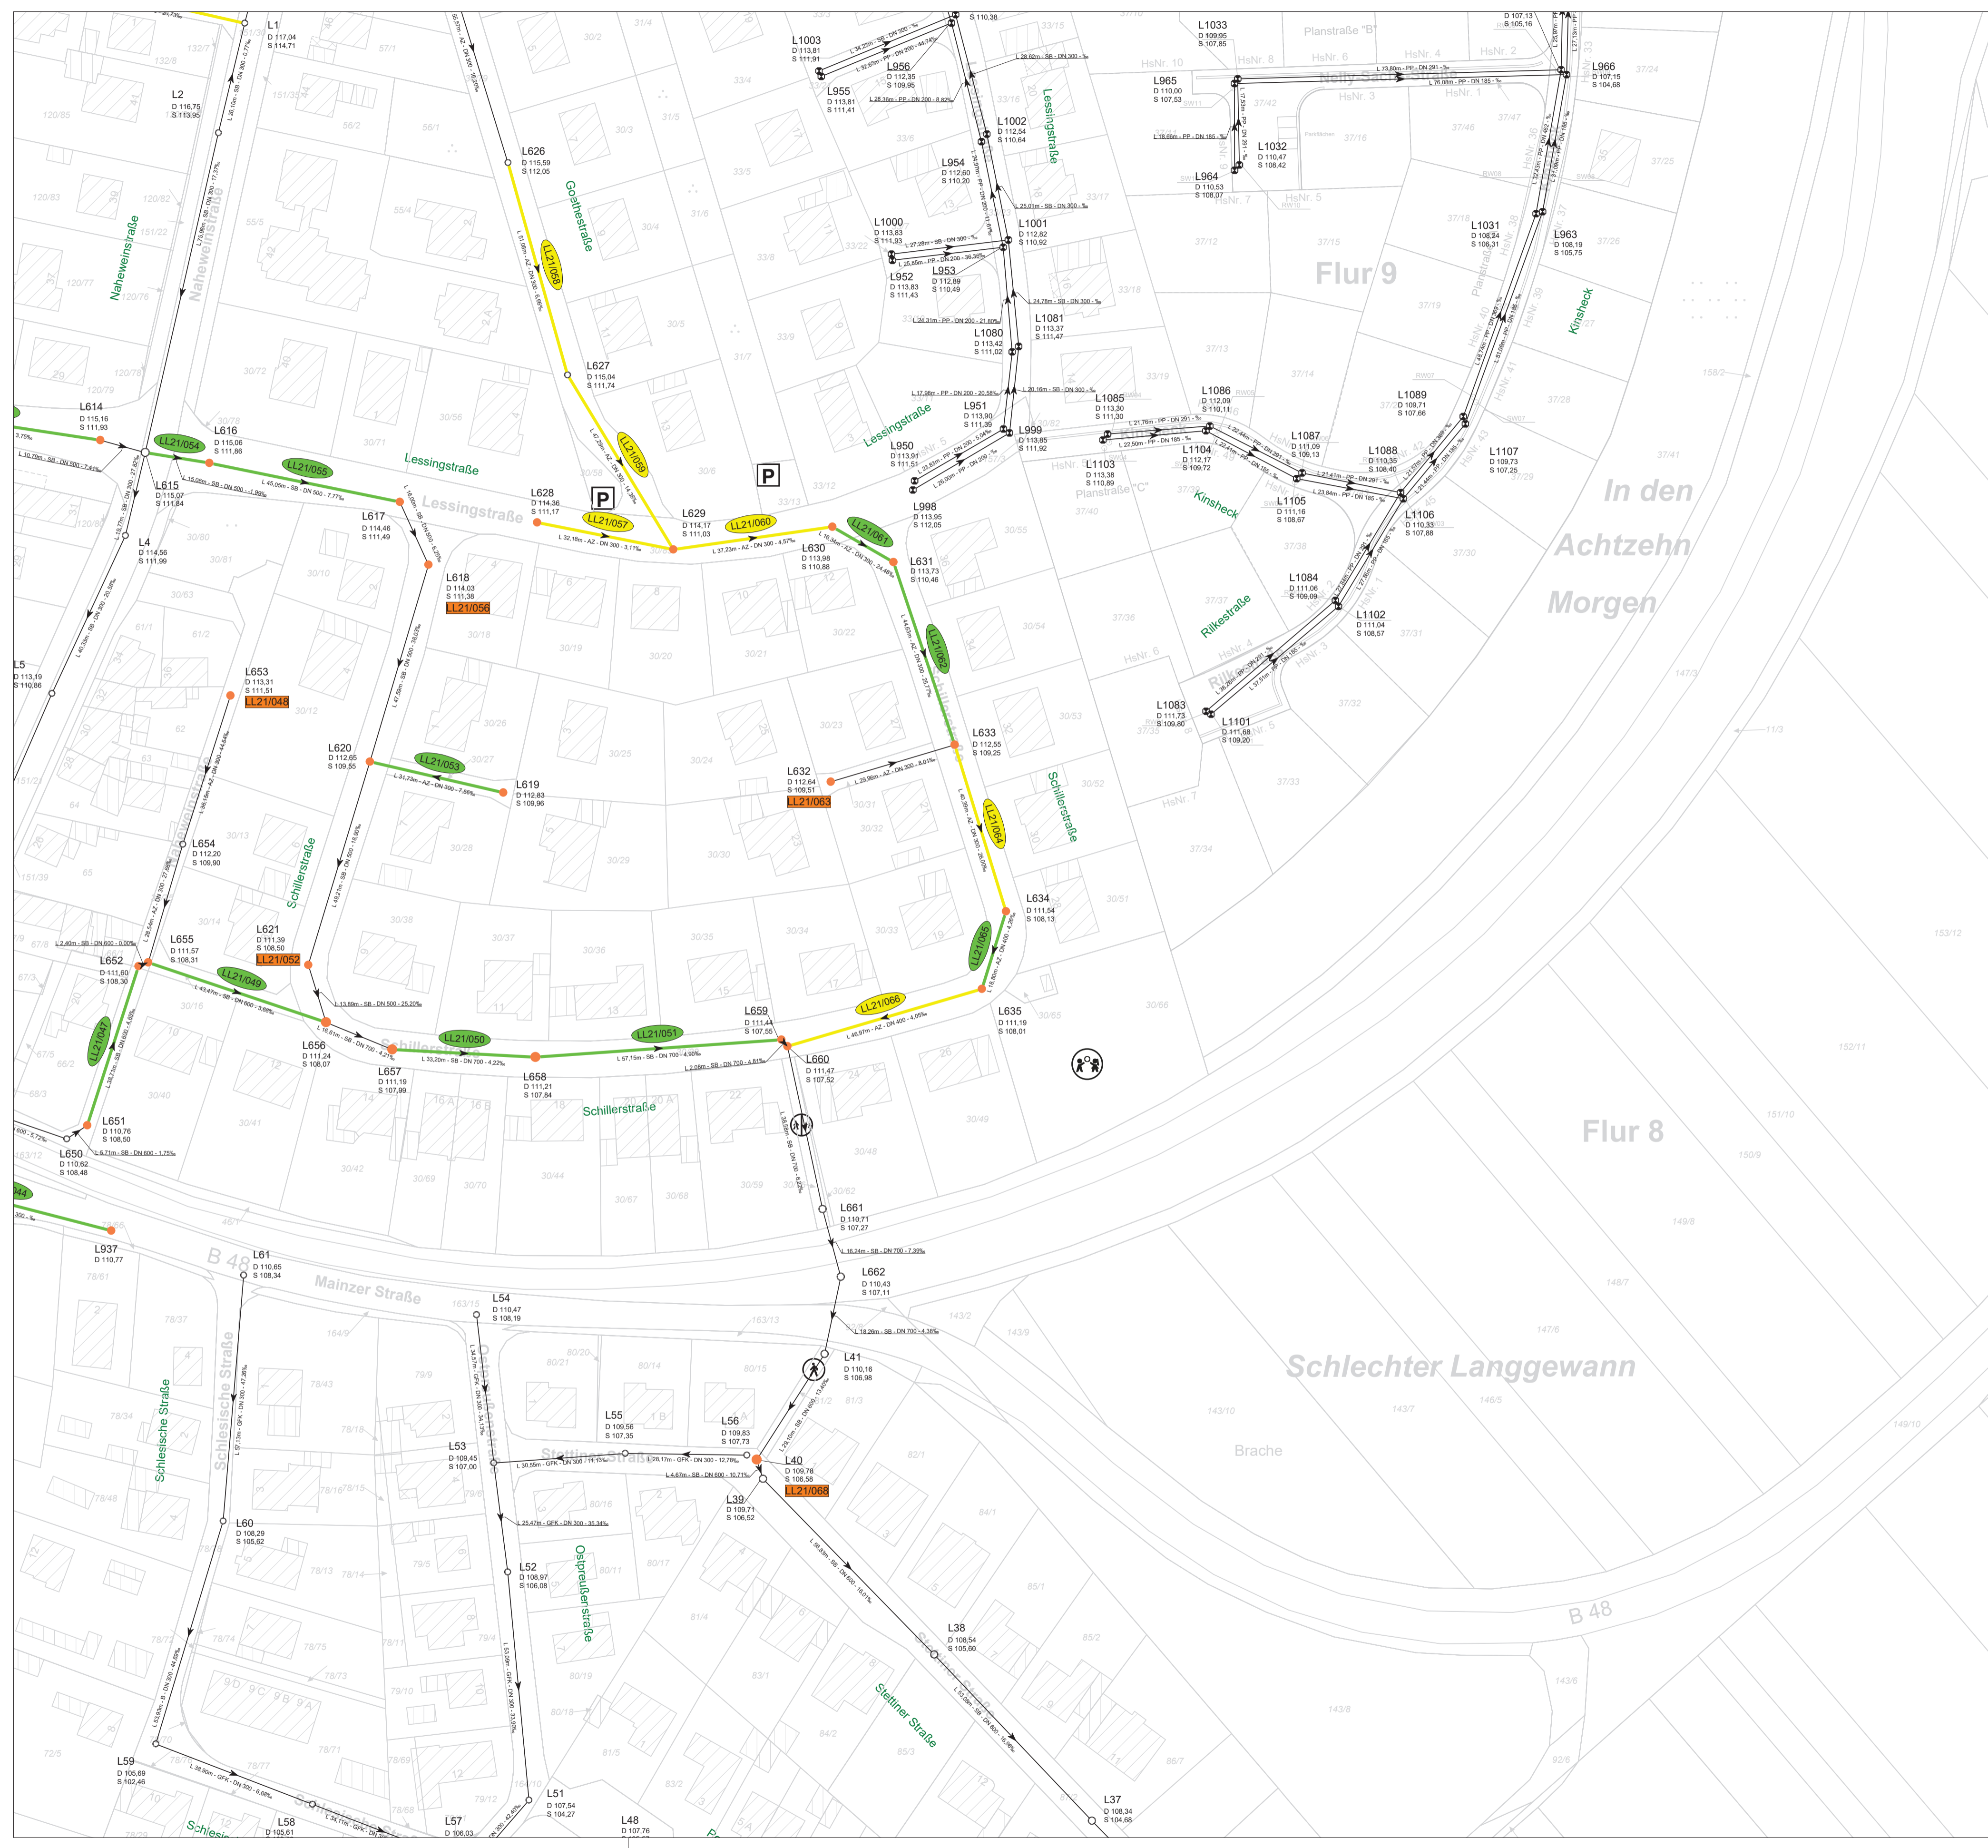


- Renovierung
- Reparatur
- Reinigung
- BR21/015 Sanierungsabschnitts-Nr. Hauptkanal (Bretzenheim)
- LL21/060 Sanierungsabschnitts-Nr. Hauptkanal (Langenlonsheim)
- Schachtbauwerk / Bauwerk mit Handlungsbedarf
- BR21/013 Sanierungsabschnitts-Nr. Schächte / Bauwerke (Bretzenheim)
- LL21/056 Sanierungsabschnitts-Nr. Schächte / Bauwerke (Langenlonsheim)

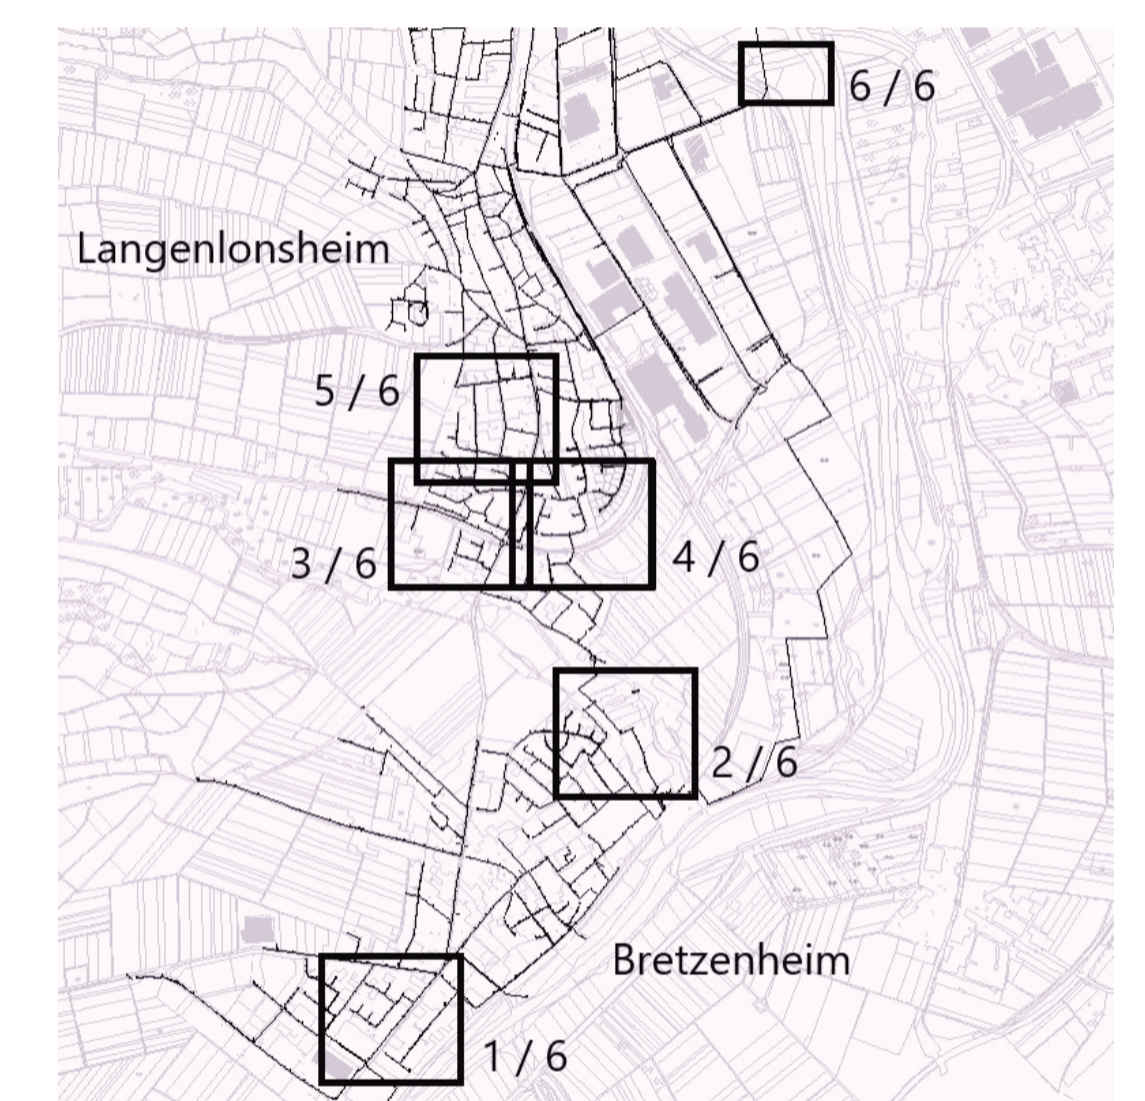

B	Plan 4/6; LL21/067 bei Schacht L39 erfüllt	Schuck	26.01.2021
Index	Änderungen	Gezeichnet	Datum
Auftraggeber: <b>Verbandsgemeindewerke Langenlonsheim - Stromberg</b>			
Projektbezeichnung: <b>Kanalsanierung 2021 in den Ortsgemeinden Langenlonsheim und Bretzenheim</b>			
Planart:	<b>Lageplan</b>	Projektnummer:	<b>LL 0121</b>
Planbezeichnung:	<b>Ausführungsplanung</b>		
	Datum	Name	Plan Nr.:
Bearbeitet	Dez. 2020	gez. Stumpf	<b>4 / 6</b>
Gezeichnet		gez. Gertler	Maßstab: <b>1 : 750</b>
Geprüft		gez. Stumpf	Plangröße: <b>DIN A1</b>
Hauptstraße 31 55585 Altenbamberg Telefon: 06708 / 617 688 - 0 Telefax: 06708 / 617 688 - 2 info@hwb-concept.de www.hwb-concept.de			

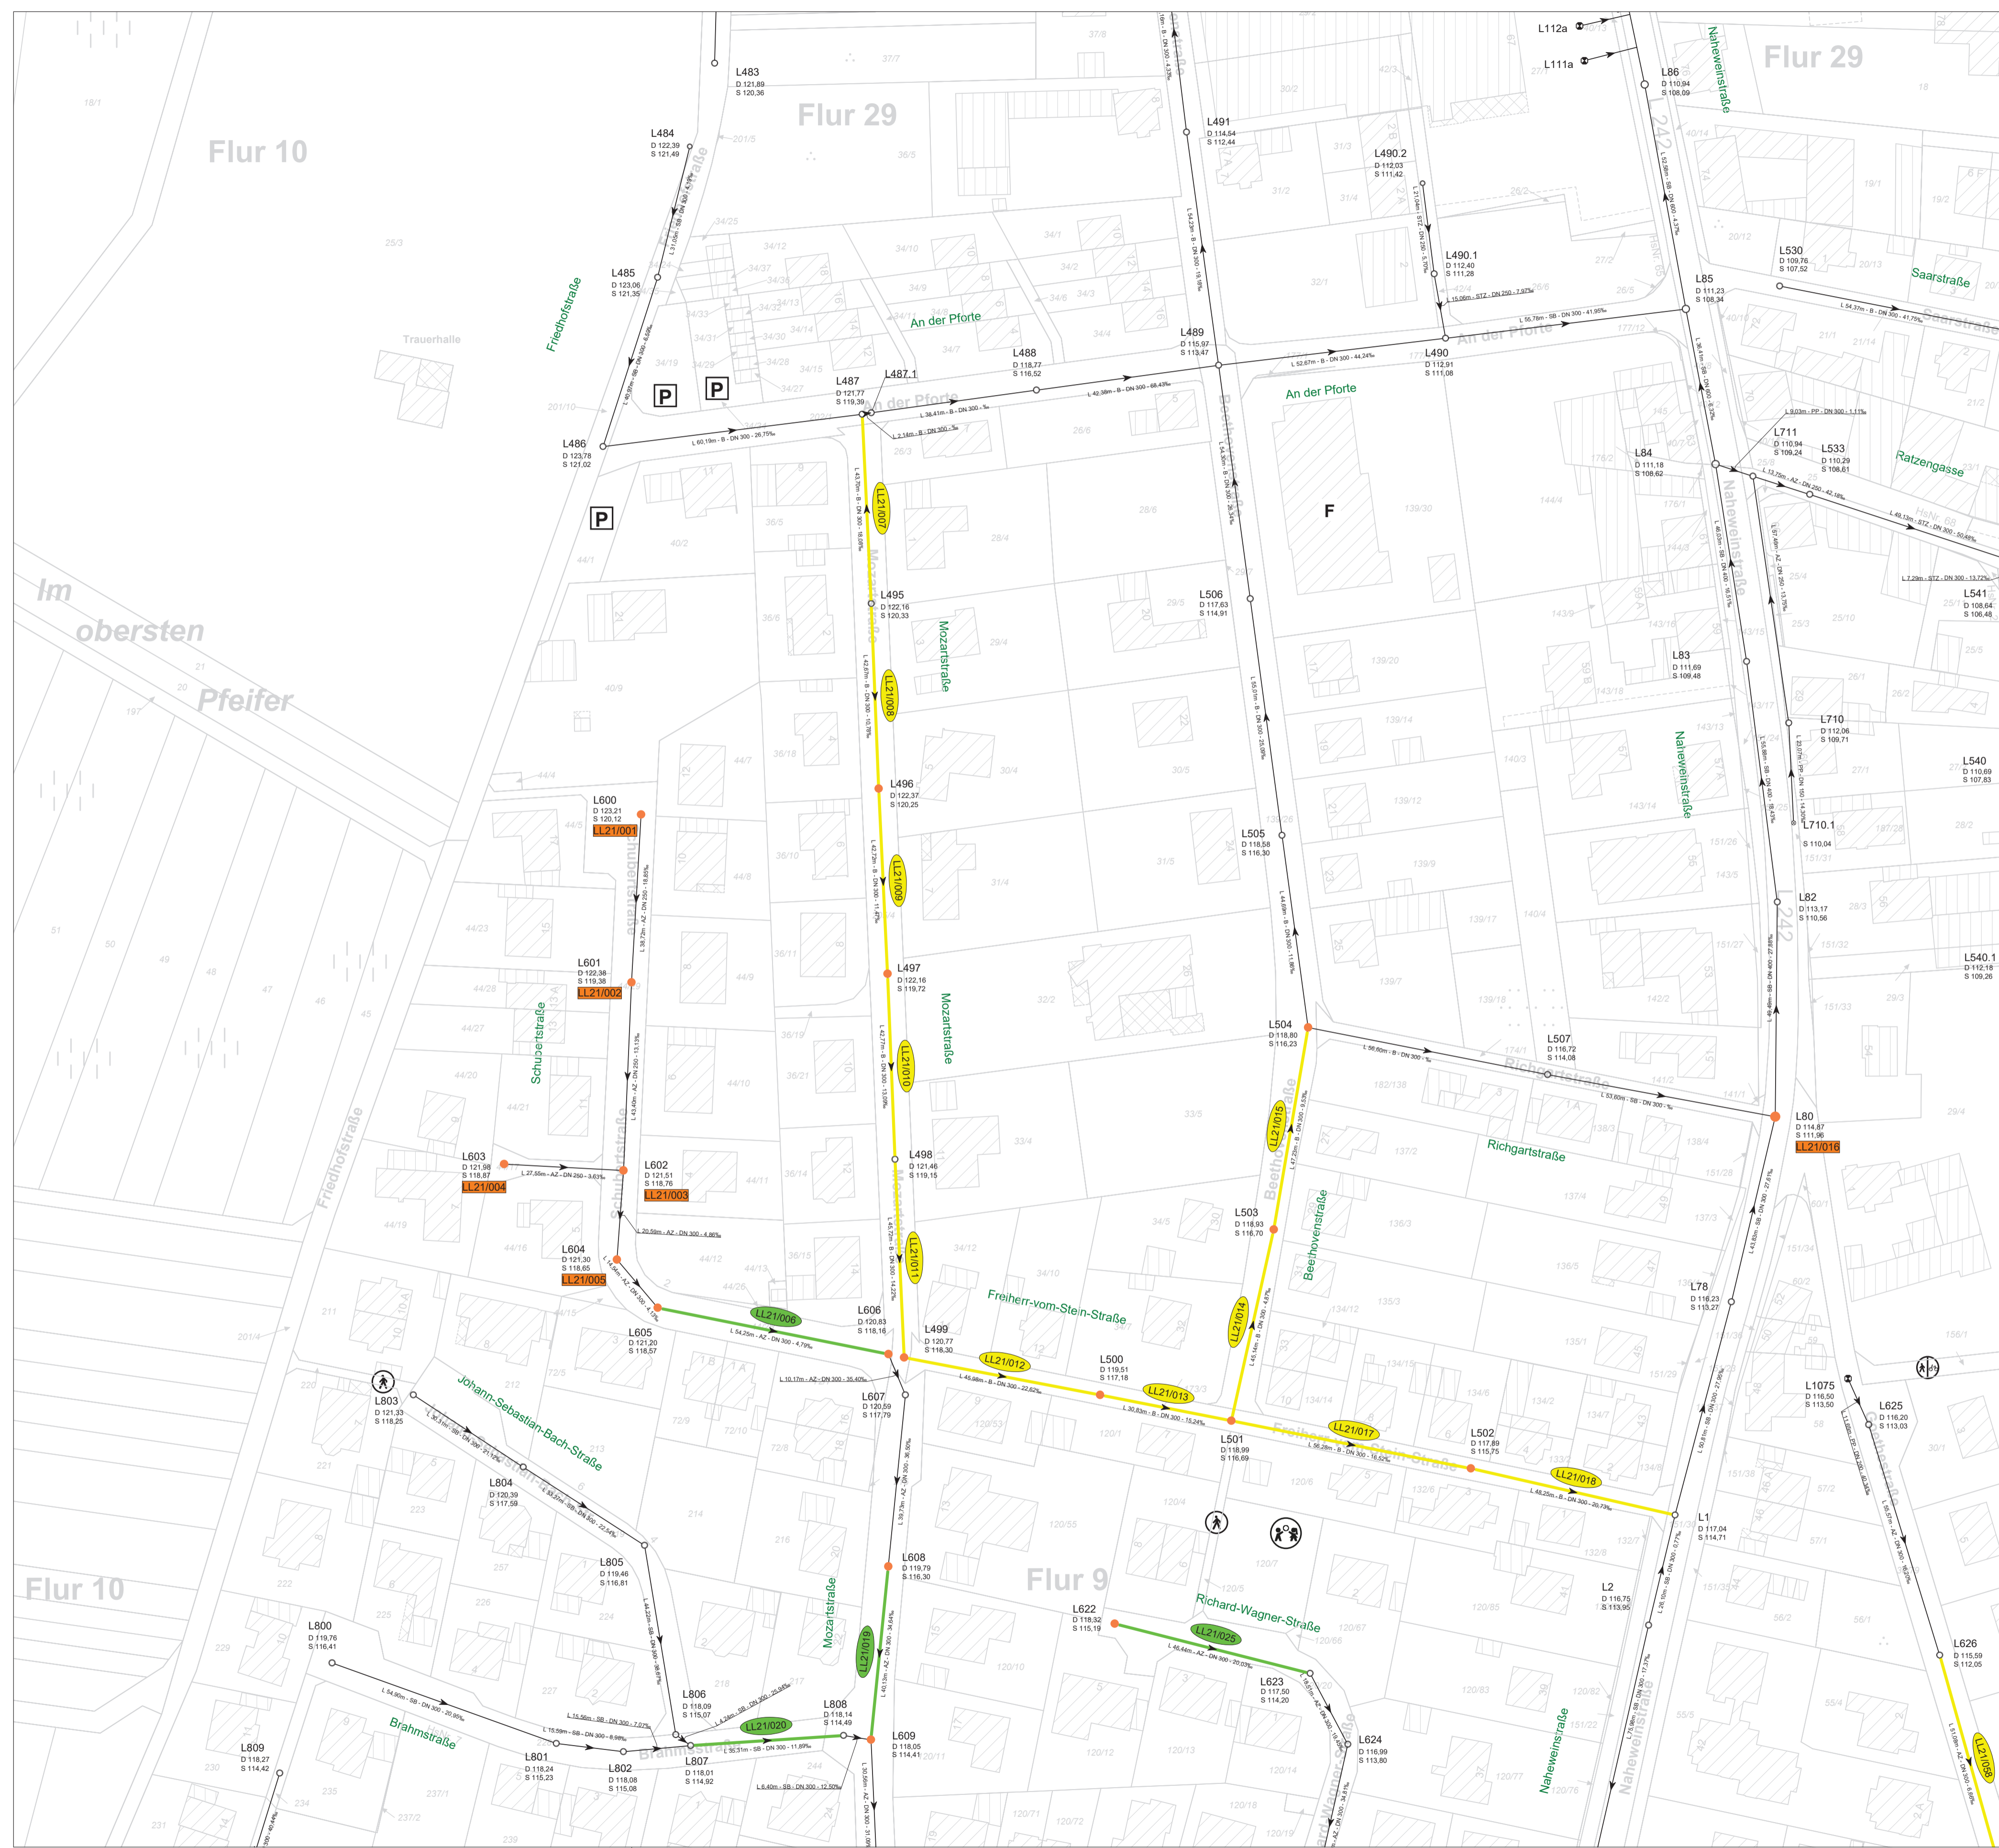

- Renovierung
- Reparatur
- Reinigung
- BR21/015 Sanierungsabschnitts-Nr. Hauptkanal (Bretzenheim)
- LL21/060 Sanierungsabschnitts-Nr. Hauptkanal (Langenlonsheim)
- Schachtbauwerk / Bauwerk mit Handlungsbedarf
- BR21/013 Sanierungsabschnitts-Nr. Schächte / Bauwerke (Bretzenheim)
- LL21/056 Sanierungsabschnitts-Nr. Schächte / Bauwerke (Langenlonsheim)

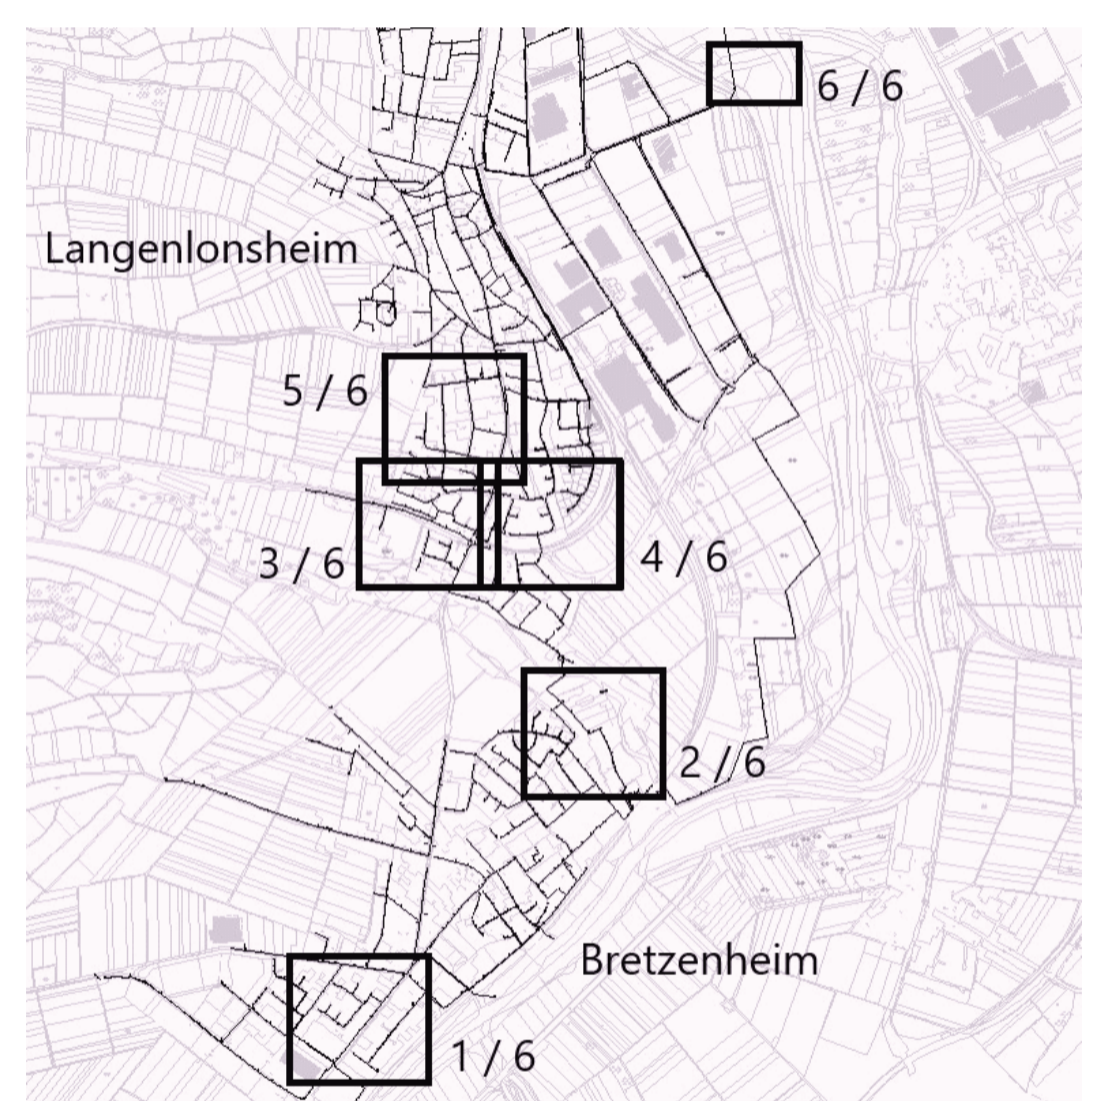

Index	Änderungen	Gezeichnet	Datum	Geprüft

Auftraggeber: **Verbandsgemeindekreis  
Langenlonsheim - Stromberg**


Projektbezeichnung: **Kanalsanierung 2021  
in den Ortsgemeinden  
Langenlonsheim und Bretzenheim**

Planart: **Lageplan** Projektnummer: **LL 0121** Index: **-**

Planbezeichnung: **Ausführungsplanung**

Bearbeitet	Datum	Name	Plan Nr.:
Gezeichnet	Dez. 2020	gez. Stumpf	<b>5 / 6</b>
Geprüft		gez. Gertler	Maßstab: <b>1 : 750</b>
		gez. Stumpf	Plangröße: <b>DIN A1</b>

Hauptstraße 31  
55585 Altenbamberg  
Telefon: 06708 / 617 688 - 0  
Telefax: 06708 / 617 688 - 2  
info@hwb-concept.de  
www.hwb-concept.de

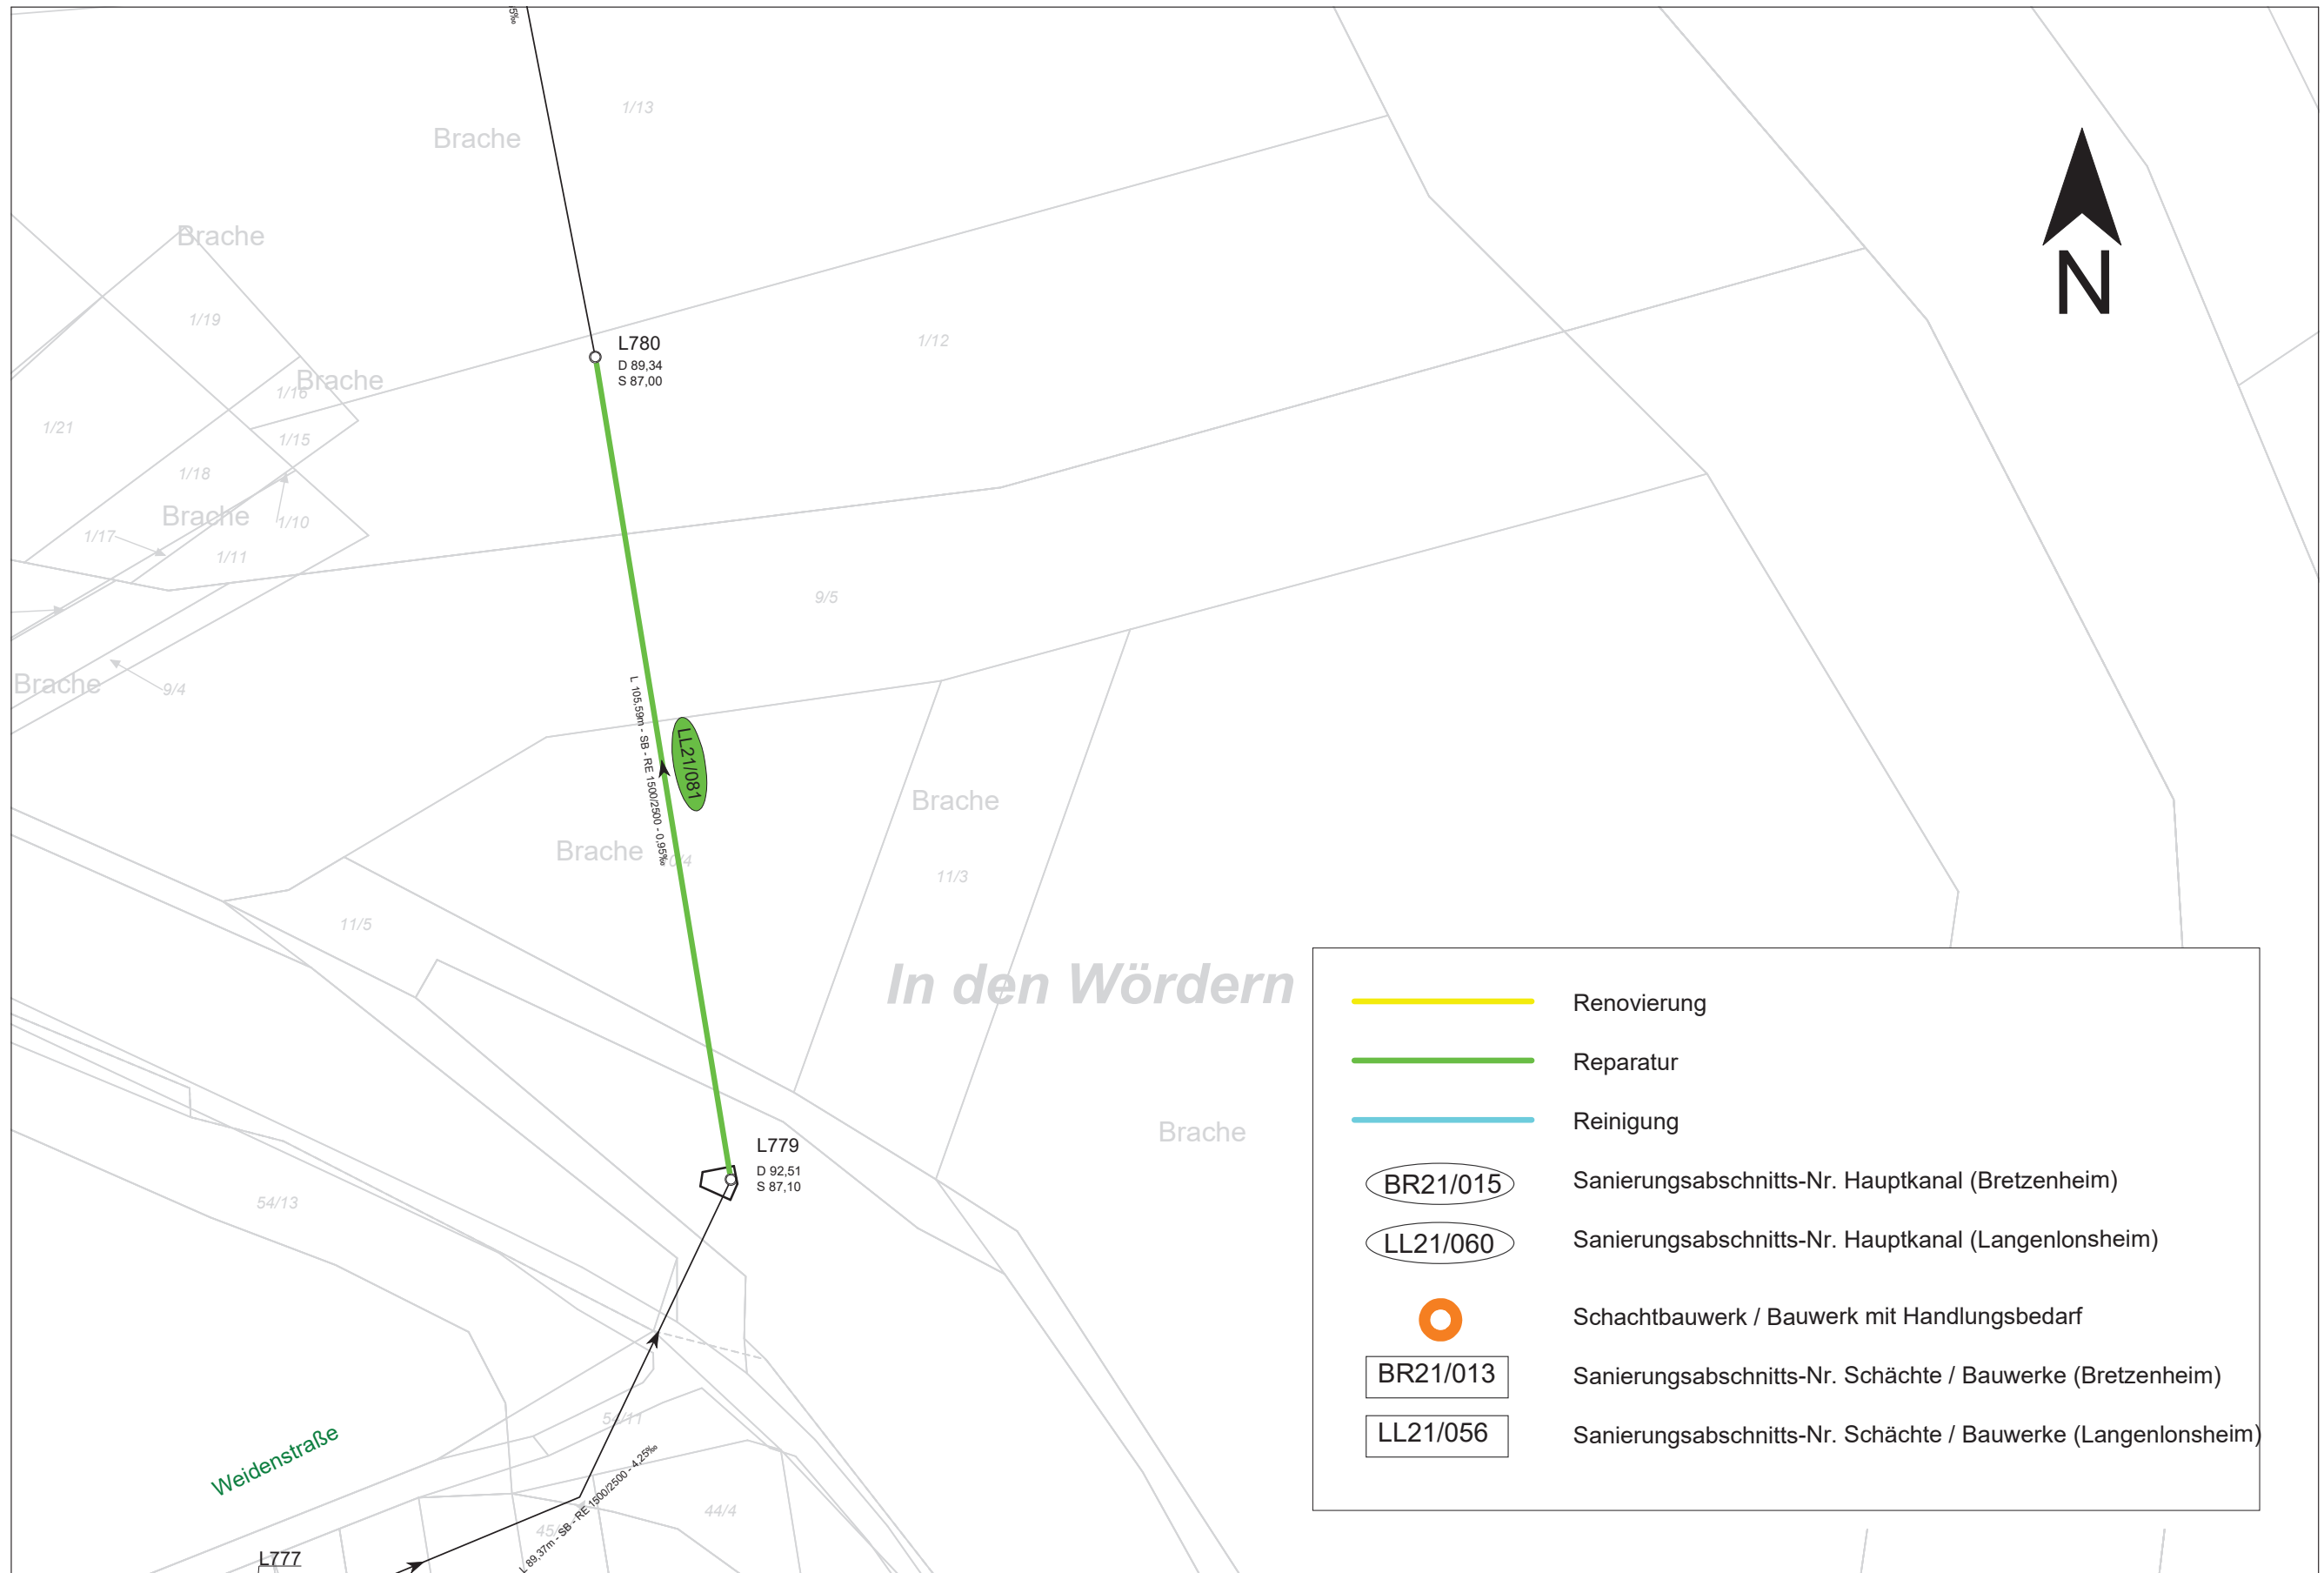

	Renovierung
	Reparatur
	Reinigung
	Sanierungsabschnitts-Nr. Hauptkanal (Bretzenheim)
	Sanierungsabschnitts-Nr. Hauptkanal (Langenlonsheim)
	Schachtbauwerk / Bauwerk mit Handlungsbedarf
	Sanierungsabschnitts-Nr. Schächte / Bauwerke (Bretzenheim)
	Sanierungsabschnitts-Nr. Schächte / Bauwerke (Langenlonsheim)