


Auszug aus dem Liegenschaftskataster
- Flurkarte -
Erstausfertigung

Bad Kreuznach, 11.10.96
Ungefäher Maßstab 1:1000
Antrag-Nr. E-4102

Landkreis Bad Kreuznach
Gemeinde Guldental
Gemarkung Heddesheim
Flur 14 Rahmenkarte 45.1629D

Hiermit wird amtlich beglaubigt, daß der Auszug mit dem Katasternachweis übereinstimmt.
Katasteramt Bad Kreuznach
Im Auftrag

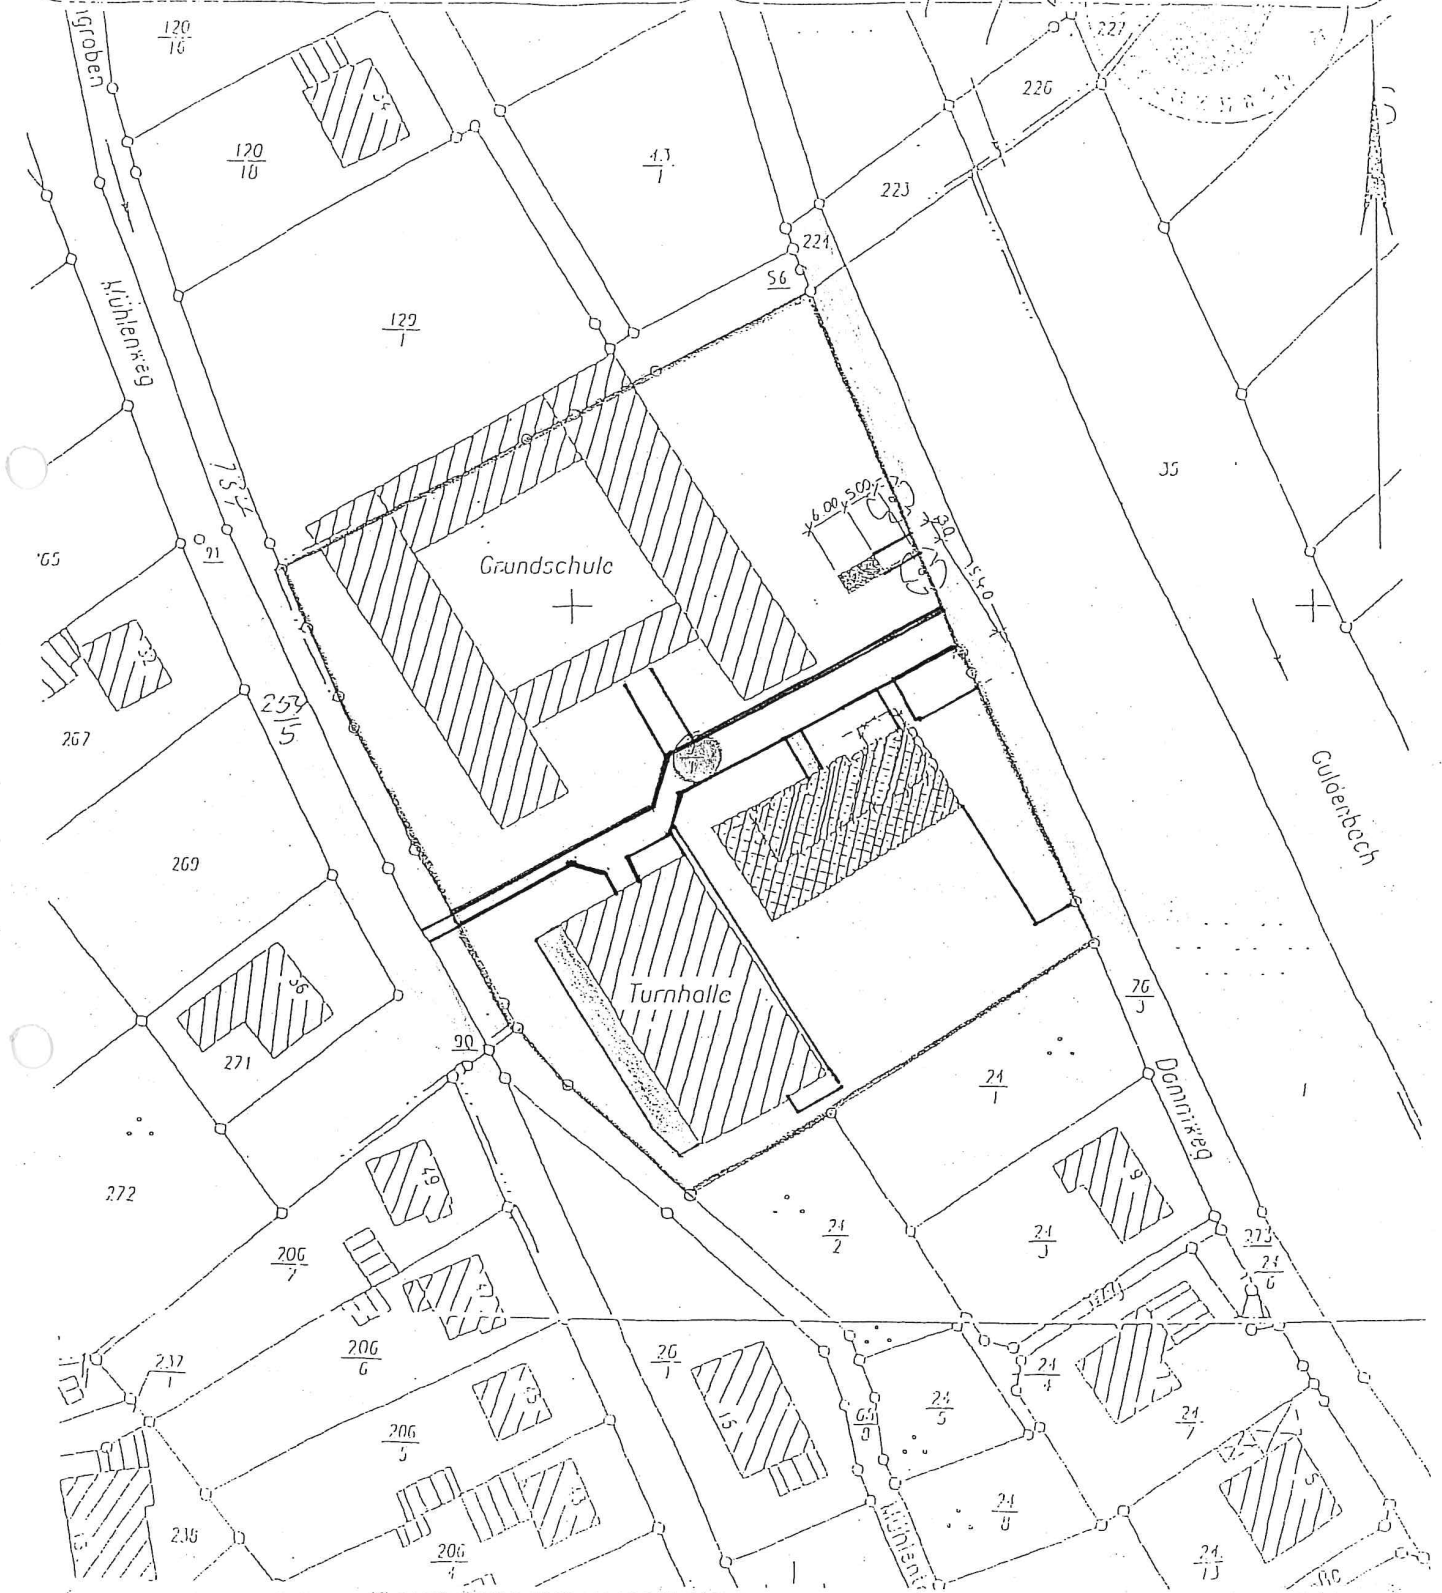

Vervielfältigungen für eigene, nicht gewerbliche Zwecke zugelassen (§ 10 Abs. 3 Satz 2 KartStG). Vervielfältigungen für andere Zwecke, Umstellungen zur Anlage flächenthafter Datenbestände, Veröffentlichungen oder deren Weitergabe an Dritte nur mit beständiger Genehmigung des Katasteramts.