# Auszug aus den Geobasisinformationen

**Liegenschaftskarte**

RheinlandPfalz
VERMESSUNGS- UND KATASTERAMT RHEINHESSEN-NAHE

**Hergestellt am 12.04.2016**

| | | | |
|---|---|---|---|
| Flurstück: | 43/4 | Gemeinde: | Windesheim |
| Flur: | 8 | Landkreis: | Bad Kreuznach |
| Gemarkung: | Windesheim | | |

Ostdeutsche Straße 28
55232 Alzey

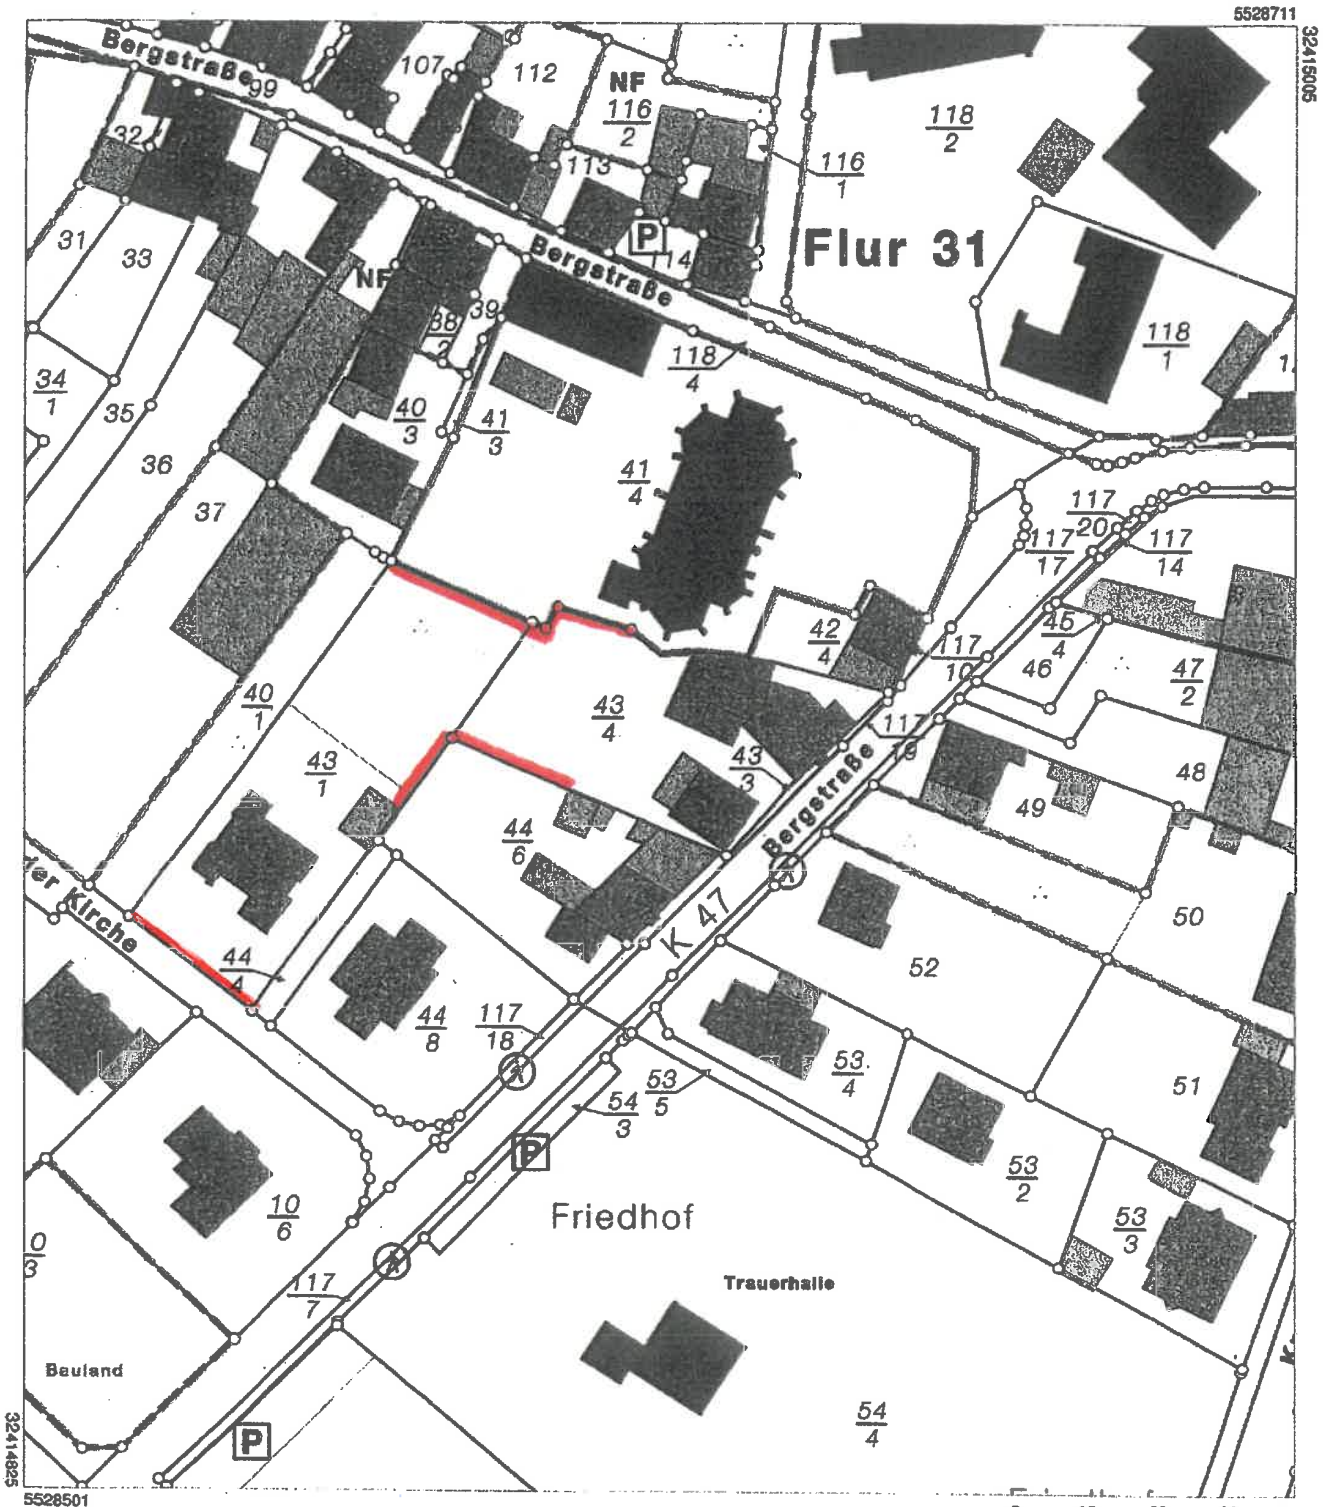


Maßstab 1 : 1 000 0 10 20 30 Meter

Vervielfältigungen für eigene Zwecke sind zugelassen. Eine unmittelbare oder mittelbare Vermarktung, Umwandlung oder Veröffentlichung der Geobasisinformationen bedarf der Zustimmung der zuständigen Vermessungs- und Katasterbehörde (§12 Landesgesetz über das amtliche Vermessungswesen).

Hergestellt durch das Vermessungs- und Katasteramt Rheinhessen-Nahe.