

Auszug aus den Geobasisinformationen

Liegenschaftskarte



RheinlandPfalz


VERMESSUNGS- UND
KATASTERAMT
RHEIN-HESSEN-NAHE

Hergestellt am 27.03.2020

Flurstück: 14/2
Flur: 9
Gemarkung: Langenlonsheim

Gemeinde: Langenlonsheim
Landkreis: Bad Kreuznach

Ostdeutsche Straße 28
55232 Alzey

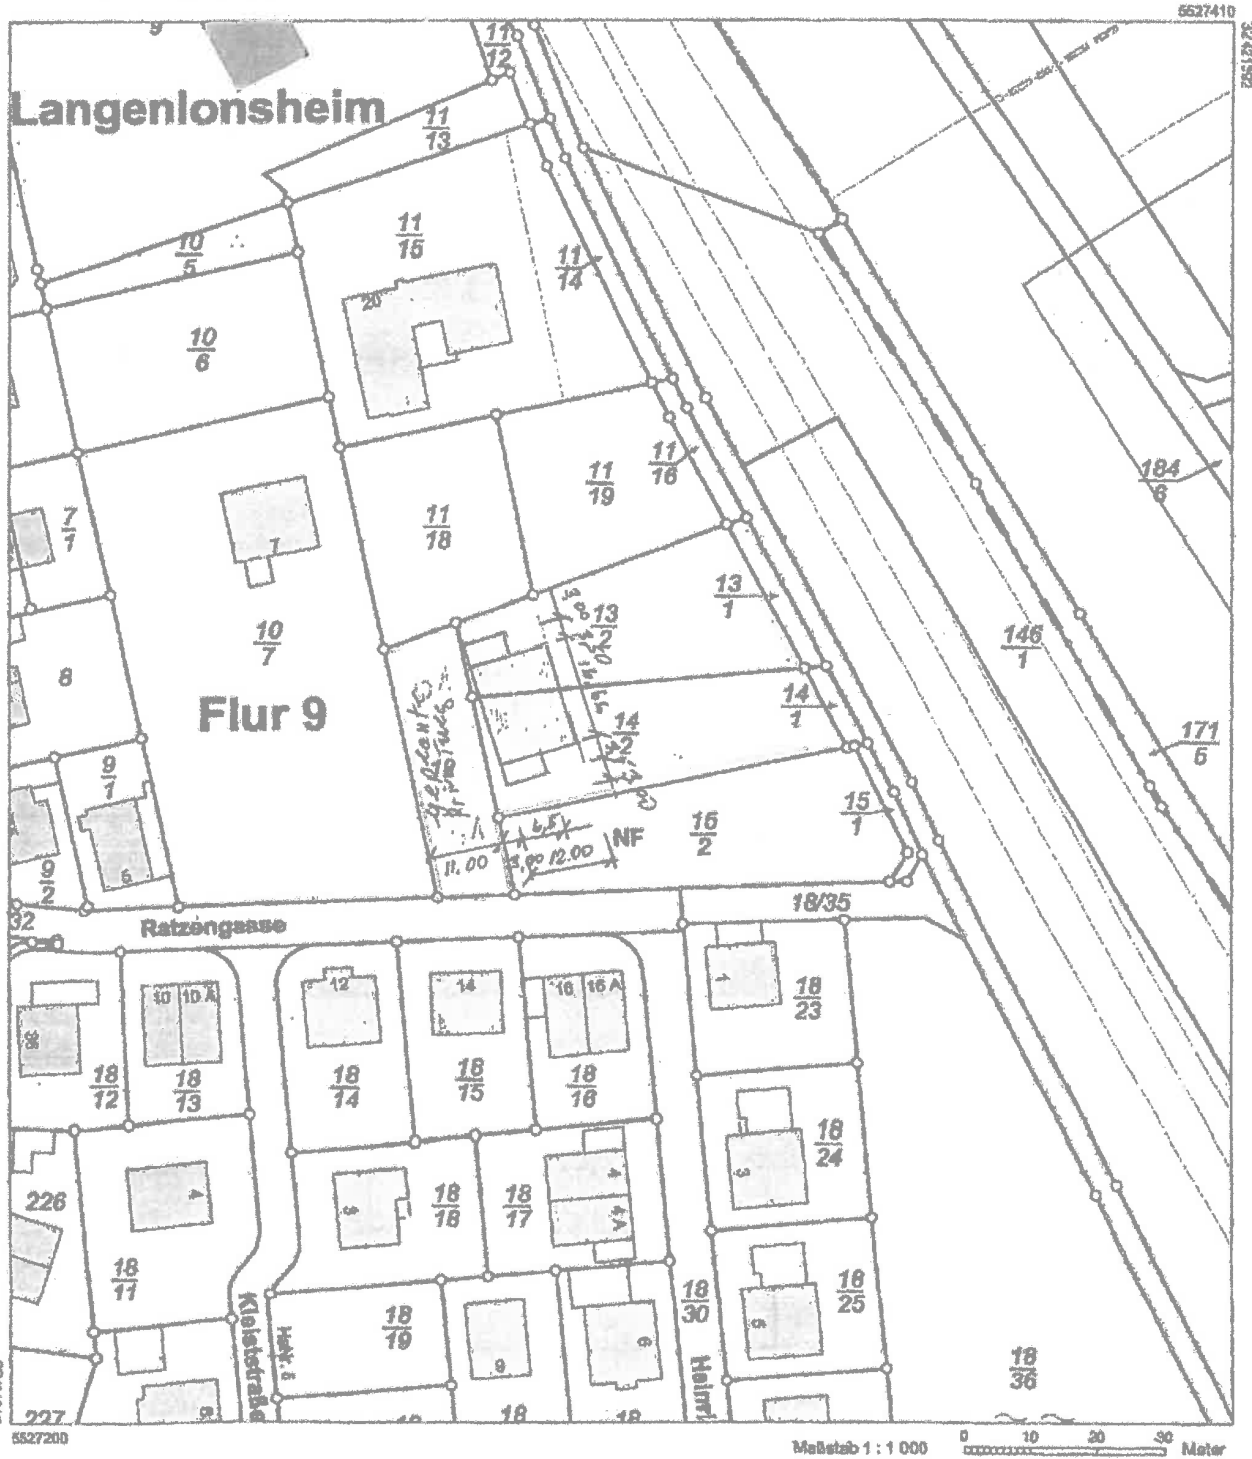

Vervielfältigungen für eigene Zwecke sind zugelassen. Eine unmittelbare oder mittelbare Vervielfältigung, Umwandlung oder Veröffentlichung der Geobasisinformationen bedarf der Zustimmung der zuständigen Vermessungs- und Katasterbehörde (§12 Landesgesetz über das amtliche Vermessungswesen).
Hergestellt durch das Vermessungs- und Katasteramt Rhein-Hessen-Nahe.