

Auszug aus den Geobasisinformationen

Liegenschaftskarte



Rheinland-Pfalz

VERMESSUNGS- UND
KATASTERAMT
RHEINHESSEN-NAHE

Hergestellt am 08.01.2021


Flurstück: 9/2
Flur: 20
Gemarkung: Windesheim (1925)

Gemeinde: Windesheim
Landkreis: Bad Kreuznach

Ostdeutsche Straße 28
55232 Alzey

5529151

3241485

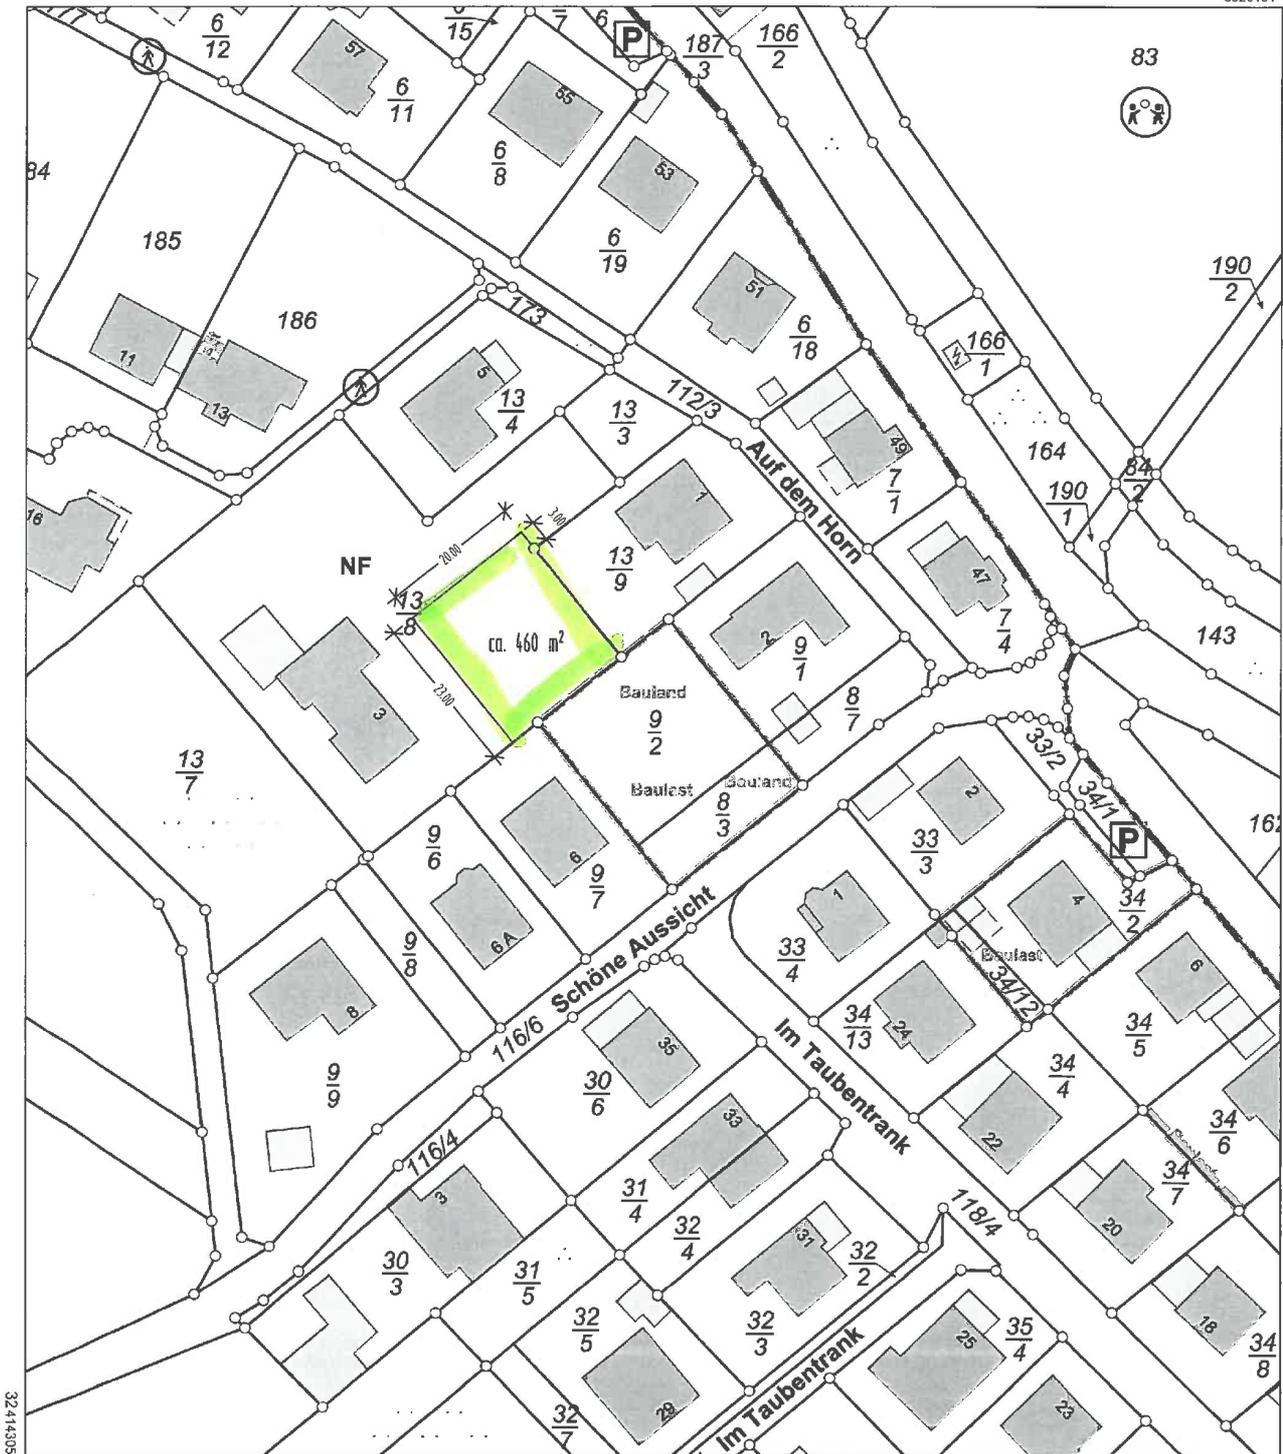

32414305

5528941

Maßstab 1 : 1 000
0 10 20 30
Meter

Vervielfältigungen für eigene Zwecke sind zugelassen. Eine unmittelbare oder mittelbare Vermarktung, Umwandlung oder Veröffentlichung der Geobasisinformationen bedarf der Zustimmung der zuständigen Vermessungs- und Katasterbehörde (§ 12 Landesgesetz über das amtliche Vermessungswesen)

Hergestellt durch das Vermessungs- und Katasteramt Osteifel-Hunsrück.