Auszug aus den Geobasisinformationen

Liegenschaftskarte

Rheinland-Pfalz
VERMESSUNGS- UND KATASTERAMT RHEINHESSEN-NAHE

Hergestellt am 09.09.2021

Ostdeutsche Straße 28
55232 Alzey

Flurstück:	141	Gemeinde:	Windesheim
Flur:	8	Landkreis:	Bad Kreuznach
Gemarkung:	Windesheim		

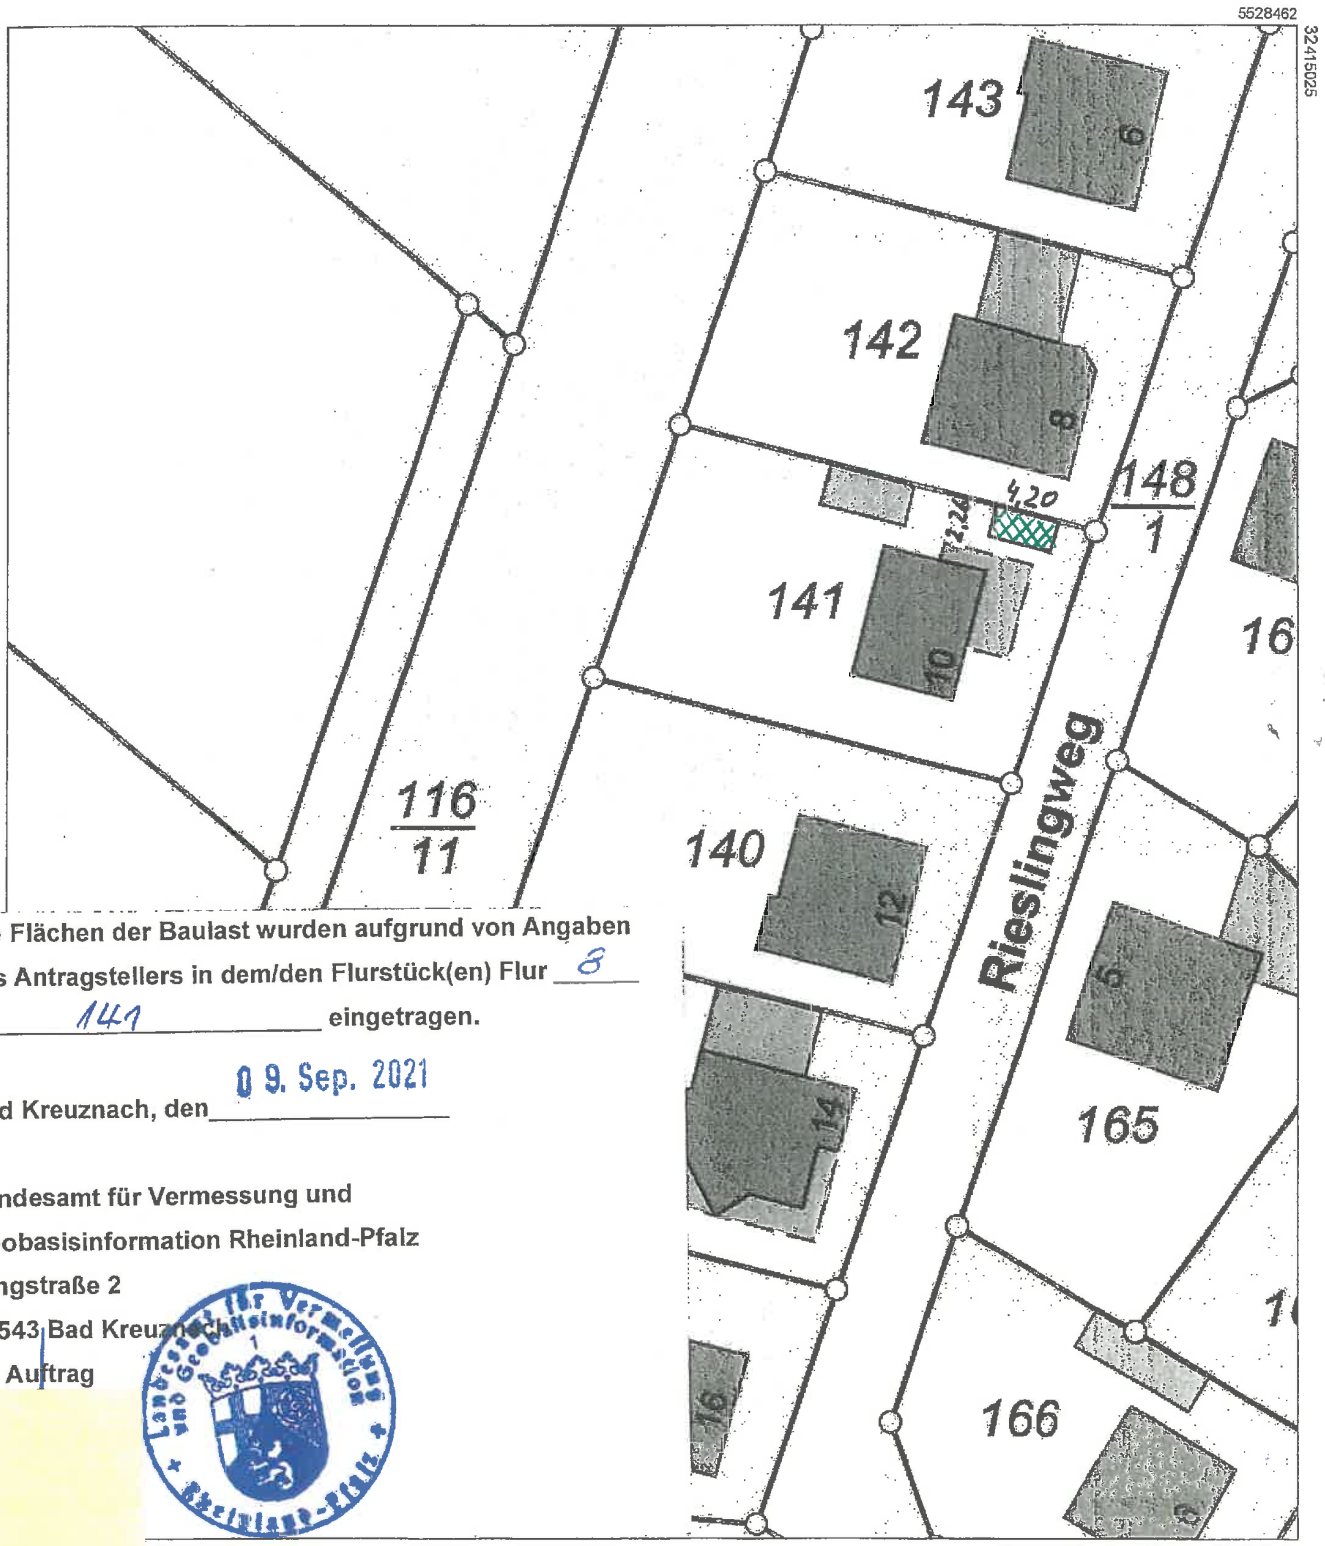

Die Flächen der Baulast wurden aufgrund von Angaben des Antragstellers in dem/den Flurstück(en) Flur 8 Nr. 141 eingetragen.

Bad Kreuznach, den 09. Sep. 2021

Landesamt für Vermessung und Geobasisinformation Rheinland-Pfalz
Ringstraße 2
55543 Bad Kreuznach
Im Auftrag

Landesamt für Vermessung und Geobasisinformation Rheinland-Pfalz

Maßstab 1 : 500 0 5 10 15 Meter

für eigene Zwecke sind zugelassen. Eine unmittelbare oder mittelbare Vermarktung, Umwandlung oder Veröffentlichung der Geobasisinformationen ırf der Zustimmung der zuständigen Vermessungs- und Katasterbehörde (§12 Landesgesetz über das amtliche Vermessungswesen).

Hergestellt durch das Landesamt für Vermessung und Geobasisinformation Rheinland-Pfalz.