

# Auszug aus den Geobasisinformationen

Liegenschaftskarte Wasserversorgung Trollmühle  
Hauptstraße 46, 55452 Windesheim

27.07.2021, Unterschrift Bauherr

Hergestellt am 10.06.2021



27.07.2021, Unterschrift Entwurfsverfasser



## Rheinland-Pfalz

VERMESSUNGS- UND  
KATASTERAMT  
RHEINHESSEN-NAHE


Flurstück: 125/1  
Flur: 6  
Gemarkung: Windesheim (1925)

Gemeinde: Windesheim  
Landkreis: Bad Kreuznach

Ostdeutsche Straße 28  
55232 Alzey

5529403

32.415381

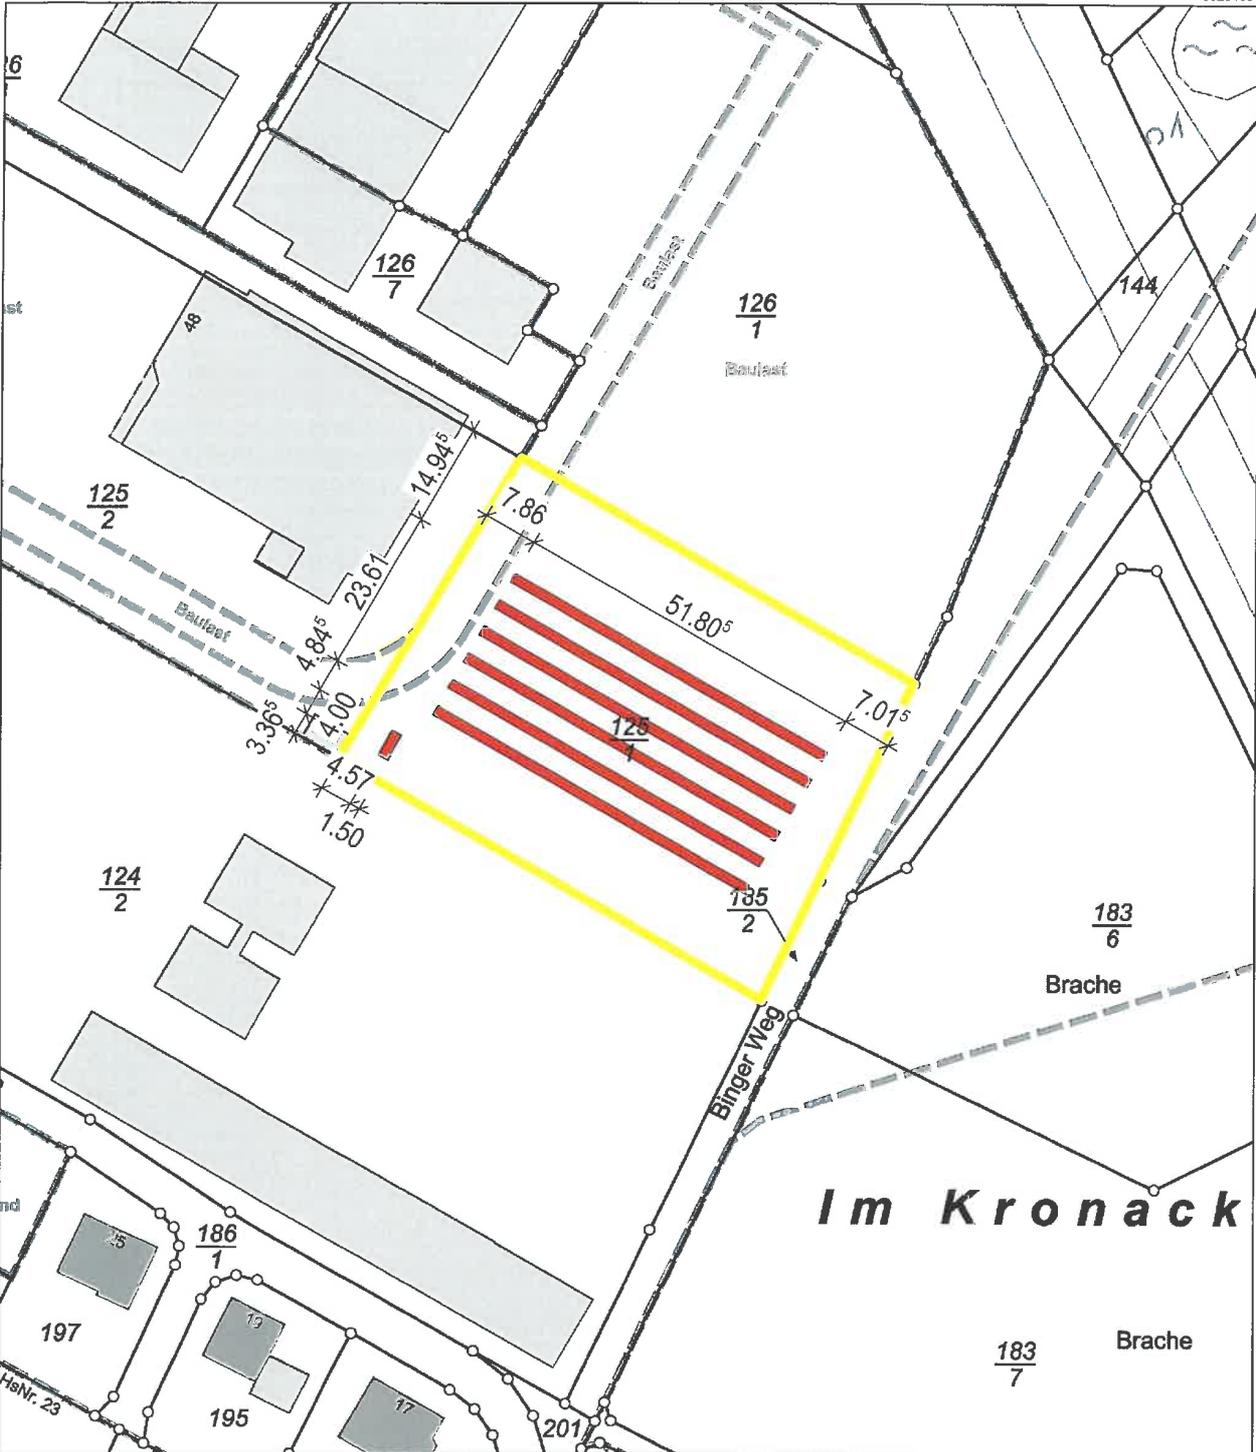

5529193

Maßstab 1 : 1 000 0 10 20 30 Meter

Vervielfältigungen für eigene Zwecke sind zugelassen. Eine unmittelbare oder mittelbare Vermarktung, Umwandlung oder Veröffentlichung der Geobasisinformationen bedarf der Zustimmung der zuständigen Vermessungs- und Katasterbehörde (§ 12 Landesgesetz über das amtliche Vermessungswesen)

Hergestellt durch das Vermessungs- und Katasteramt Osteifel-Hunsrück.