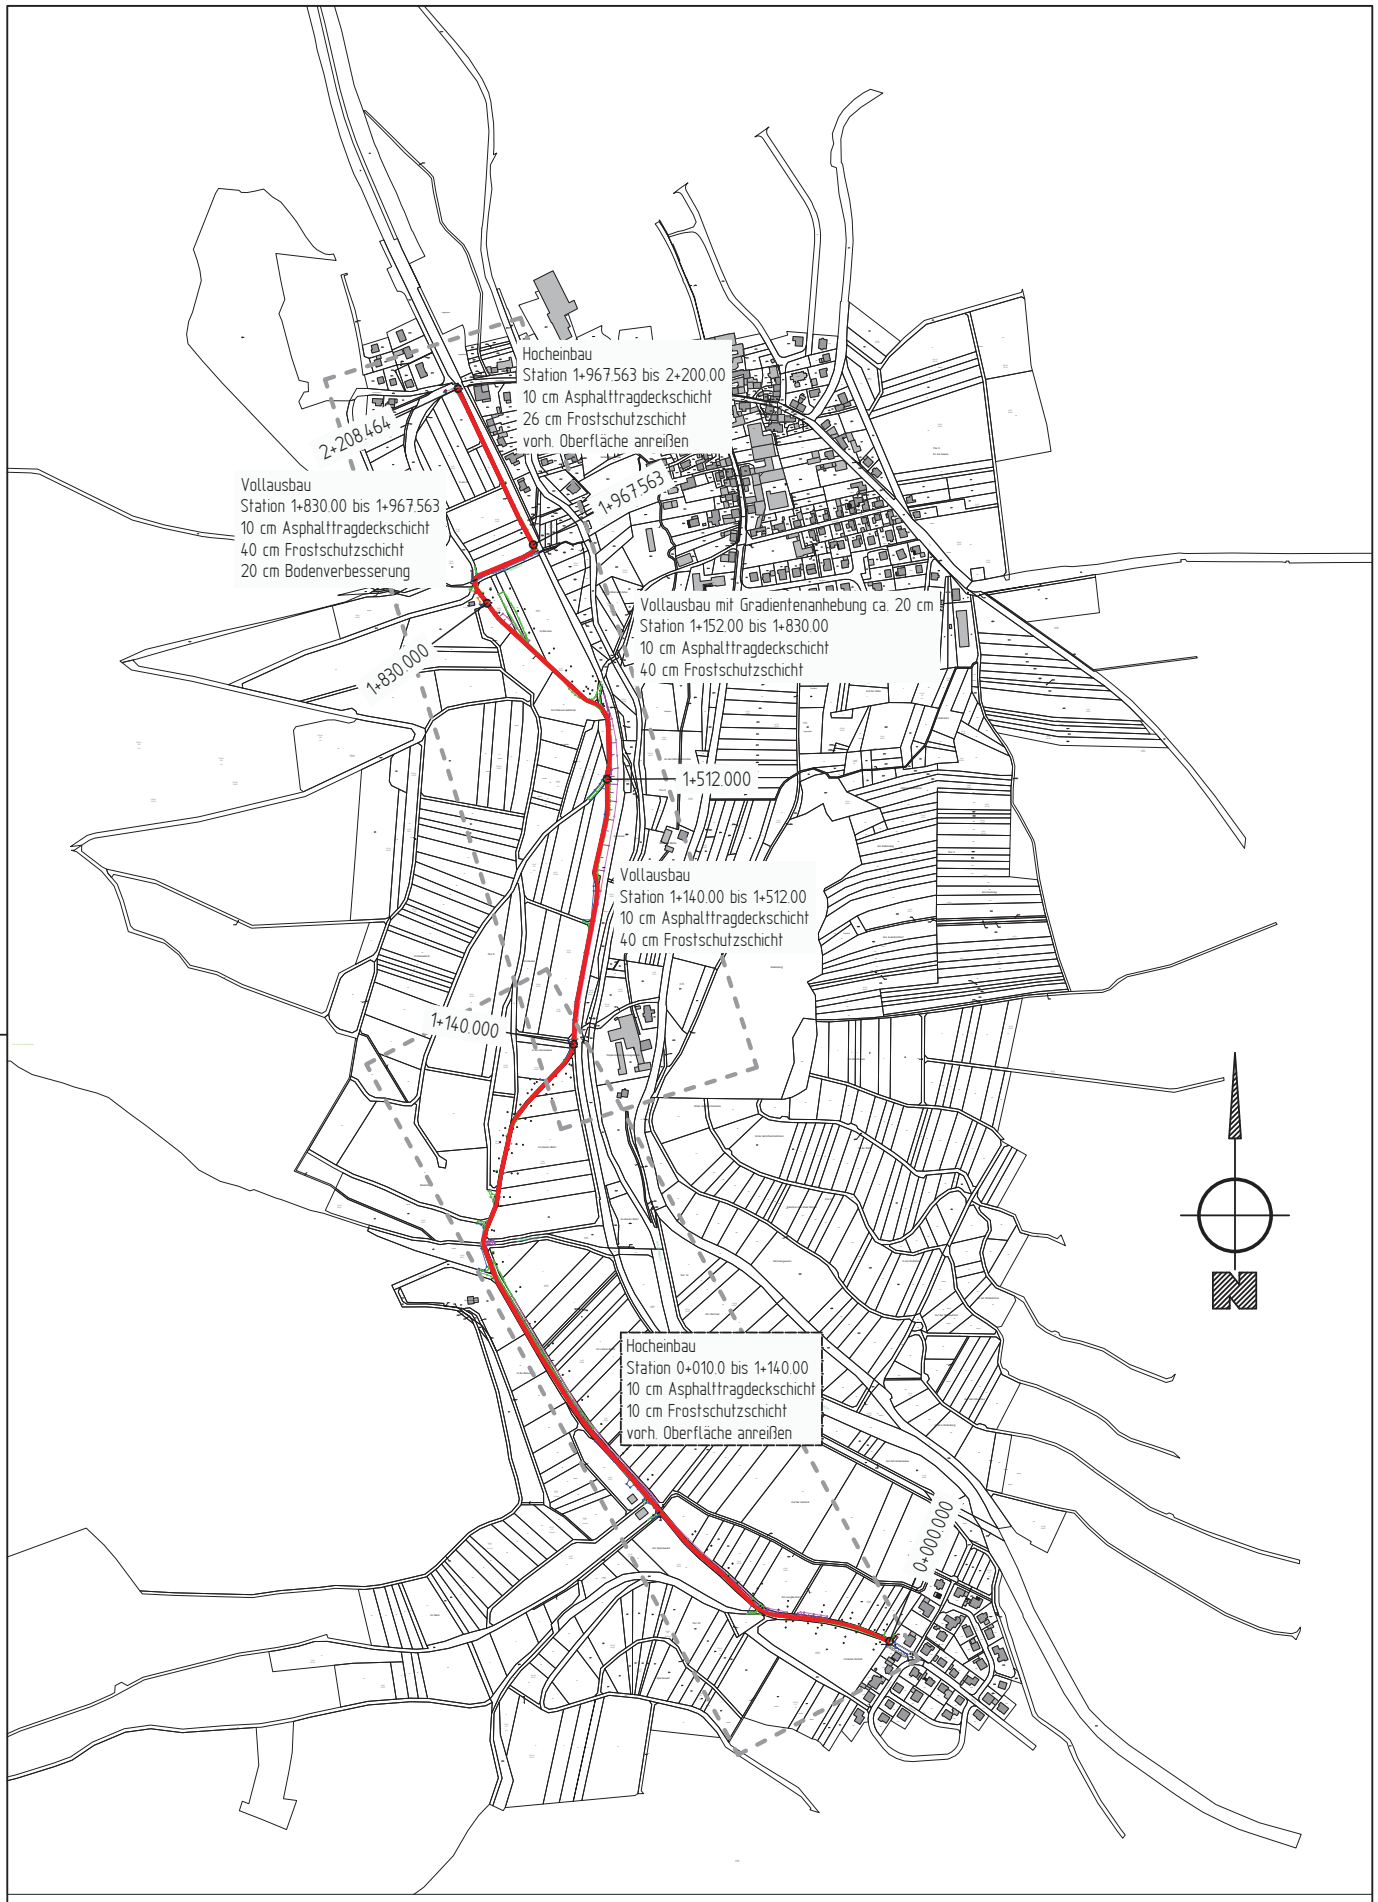


# Dient nur zur Kalkulation

Ausbau von Fahrradwegen in der VG Langenlonsheim-Stromberg
Radweg von Windesheim nach Schweppenhausen

Übersichtslageplan

M 1:10000 05.04.2022 Anlage 1 Blatt 1