

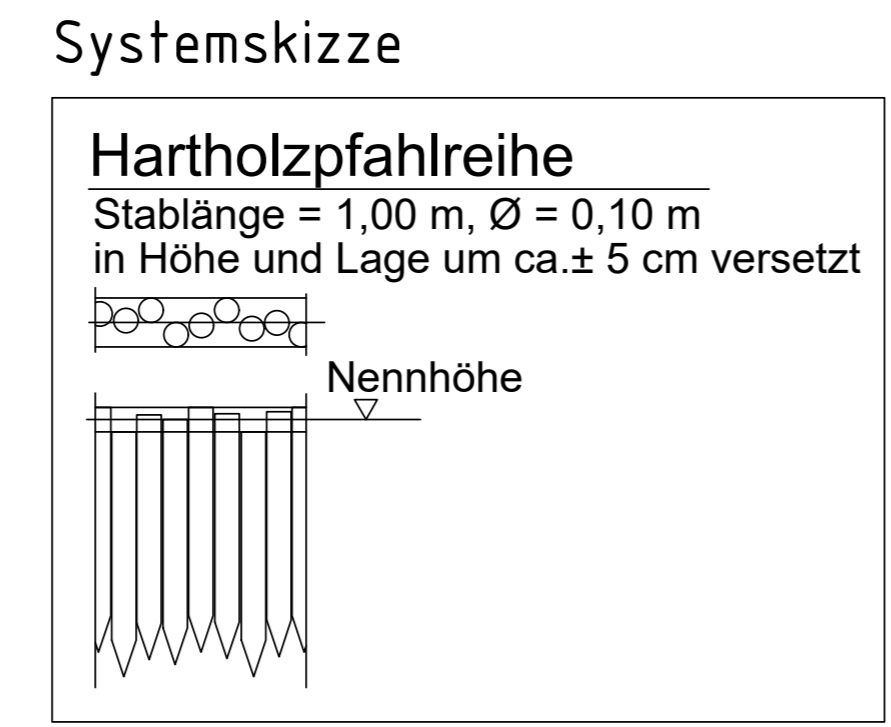



# Grobrechen Warmstrother Grund Draufsicht

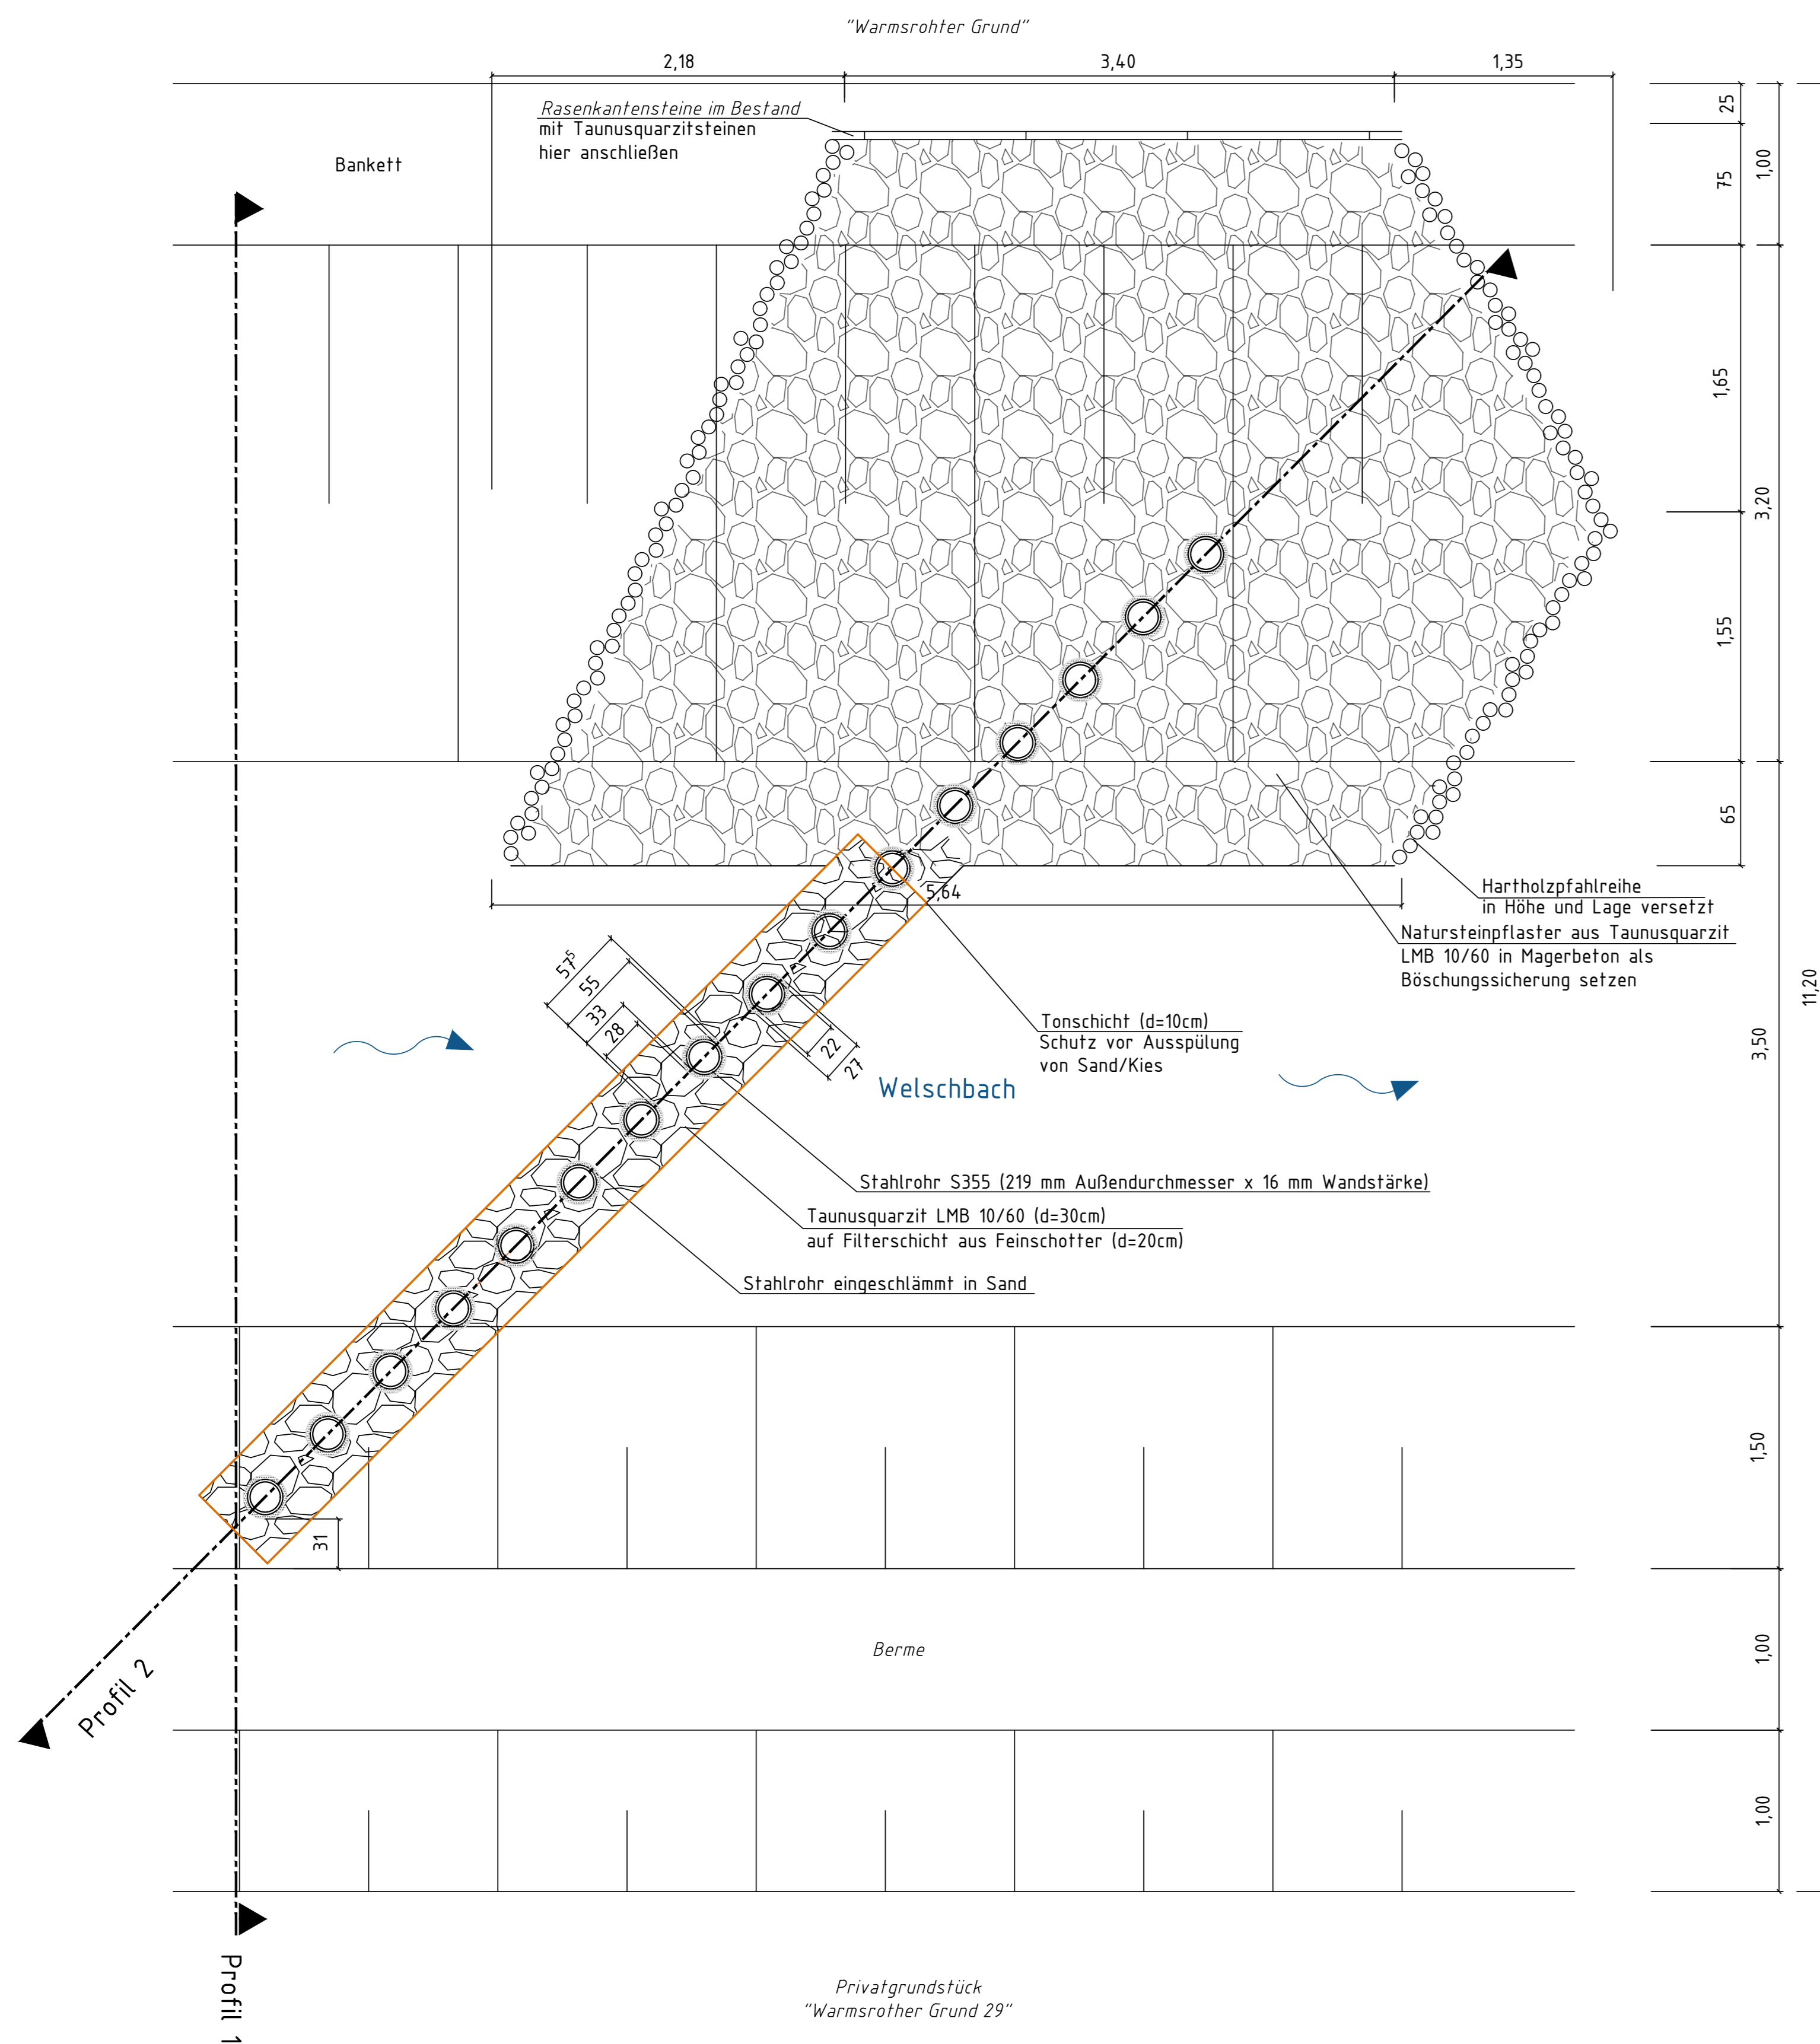


## Profil 1 - Grobrechen

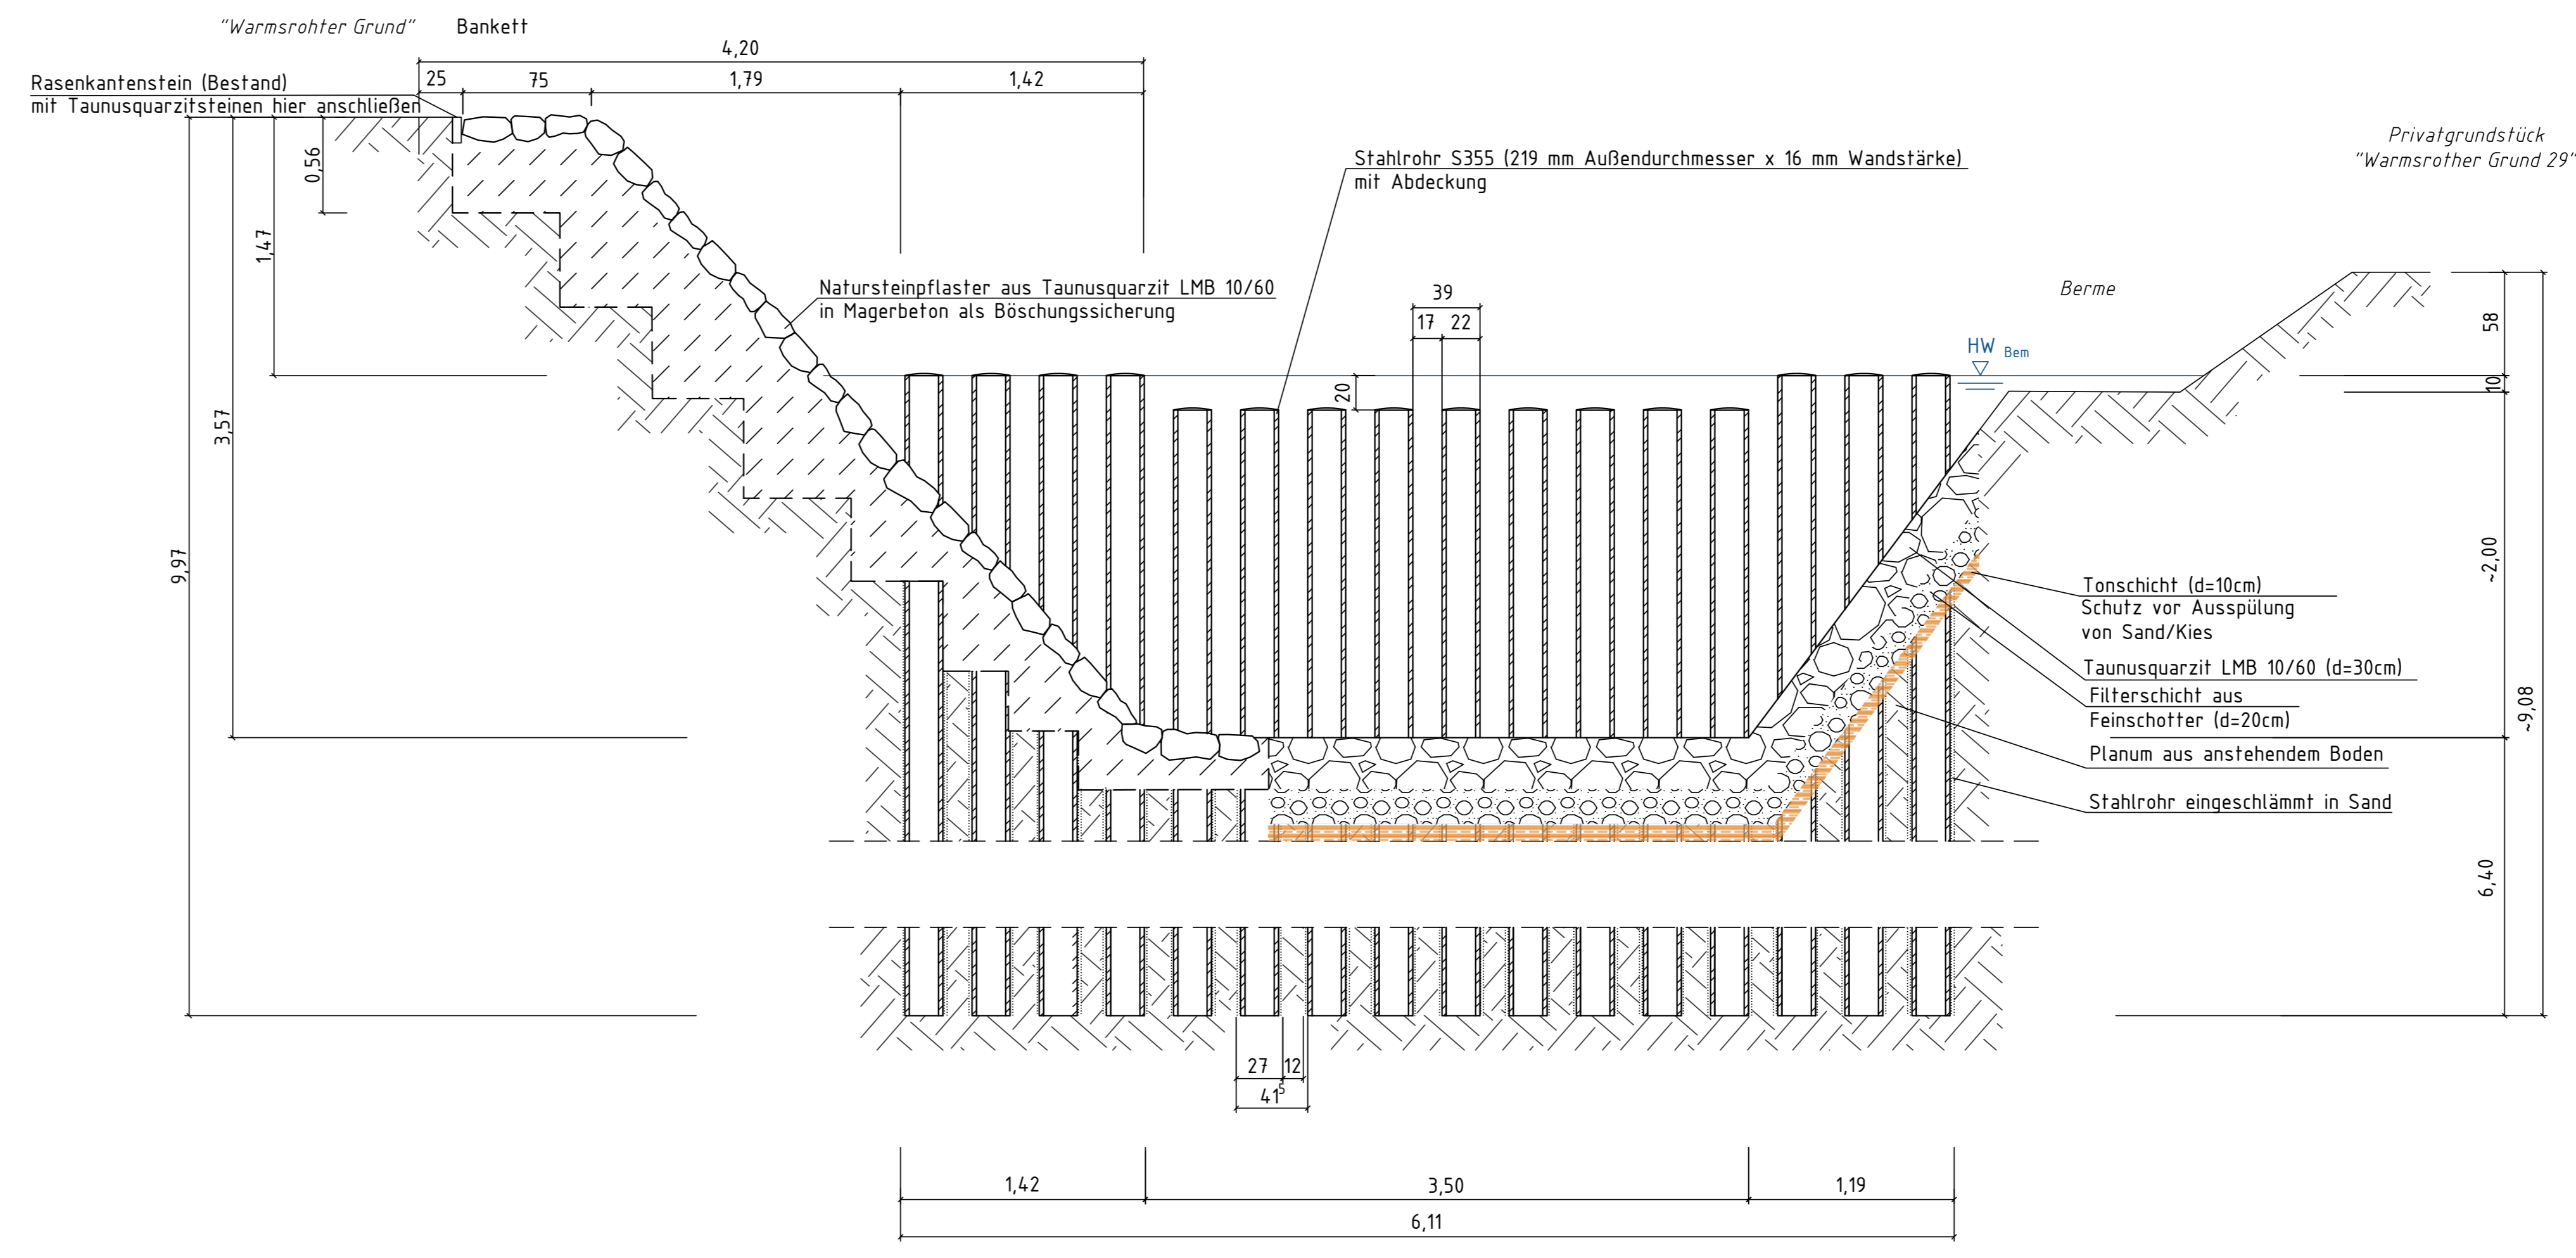

## Profil 2 - Grobrechen

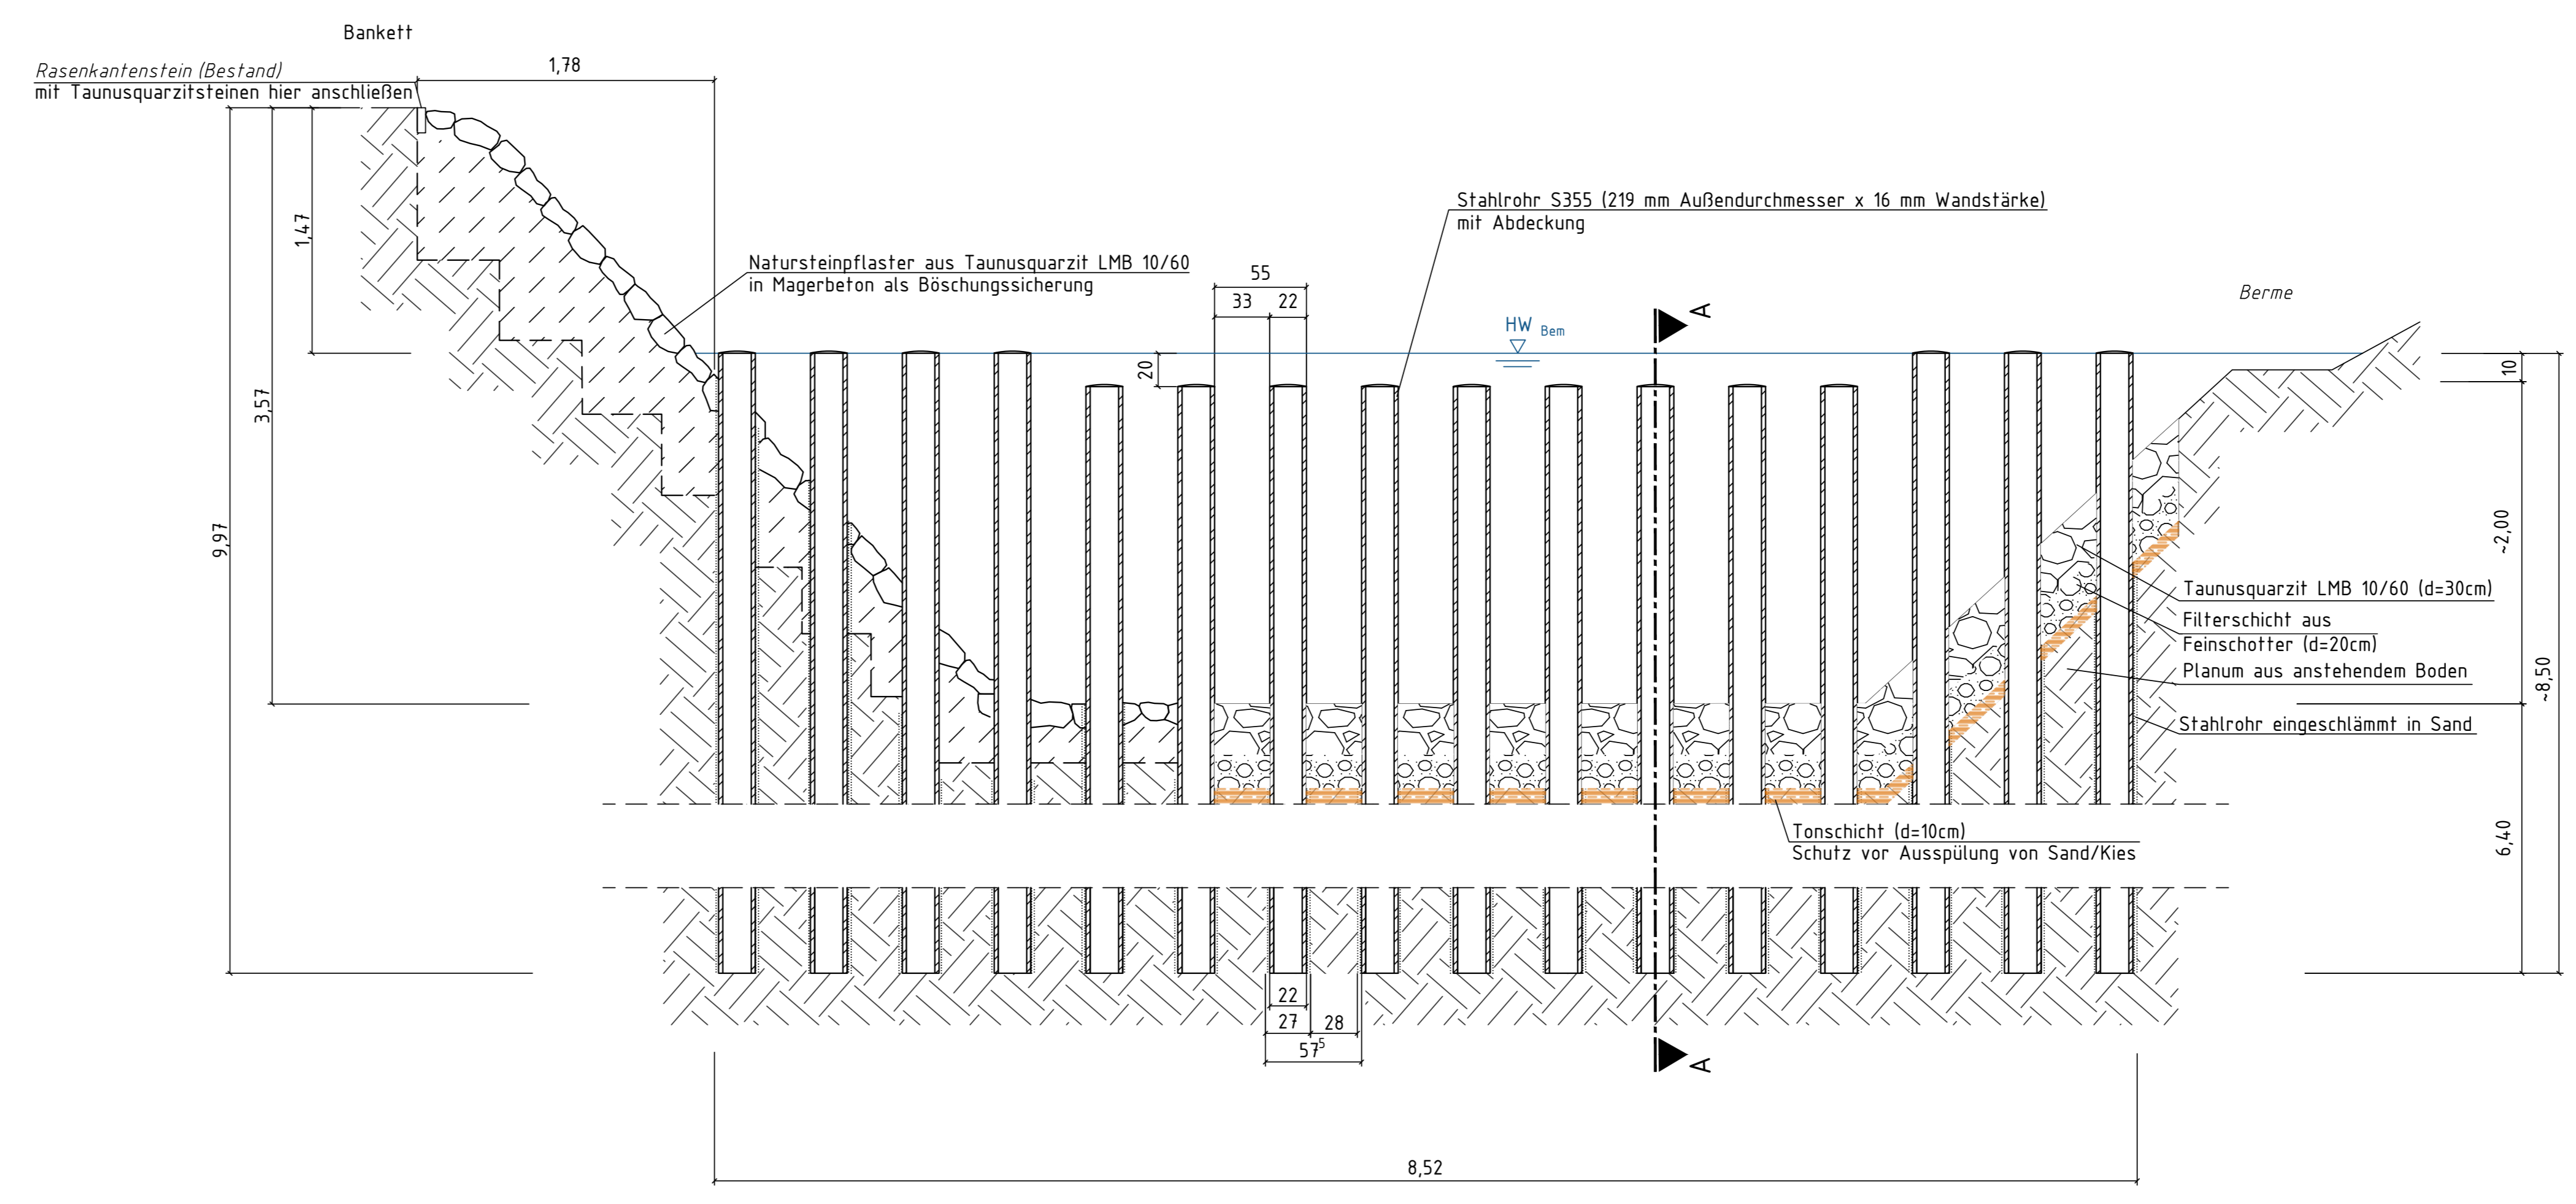

## Schnitt A-A

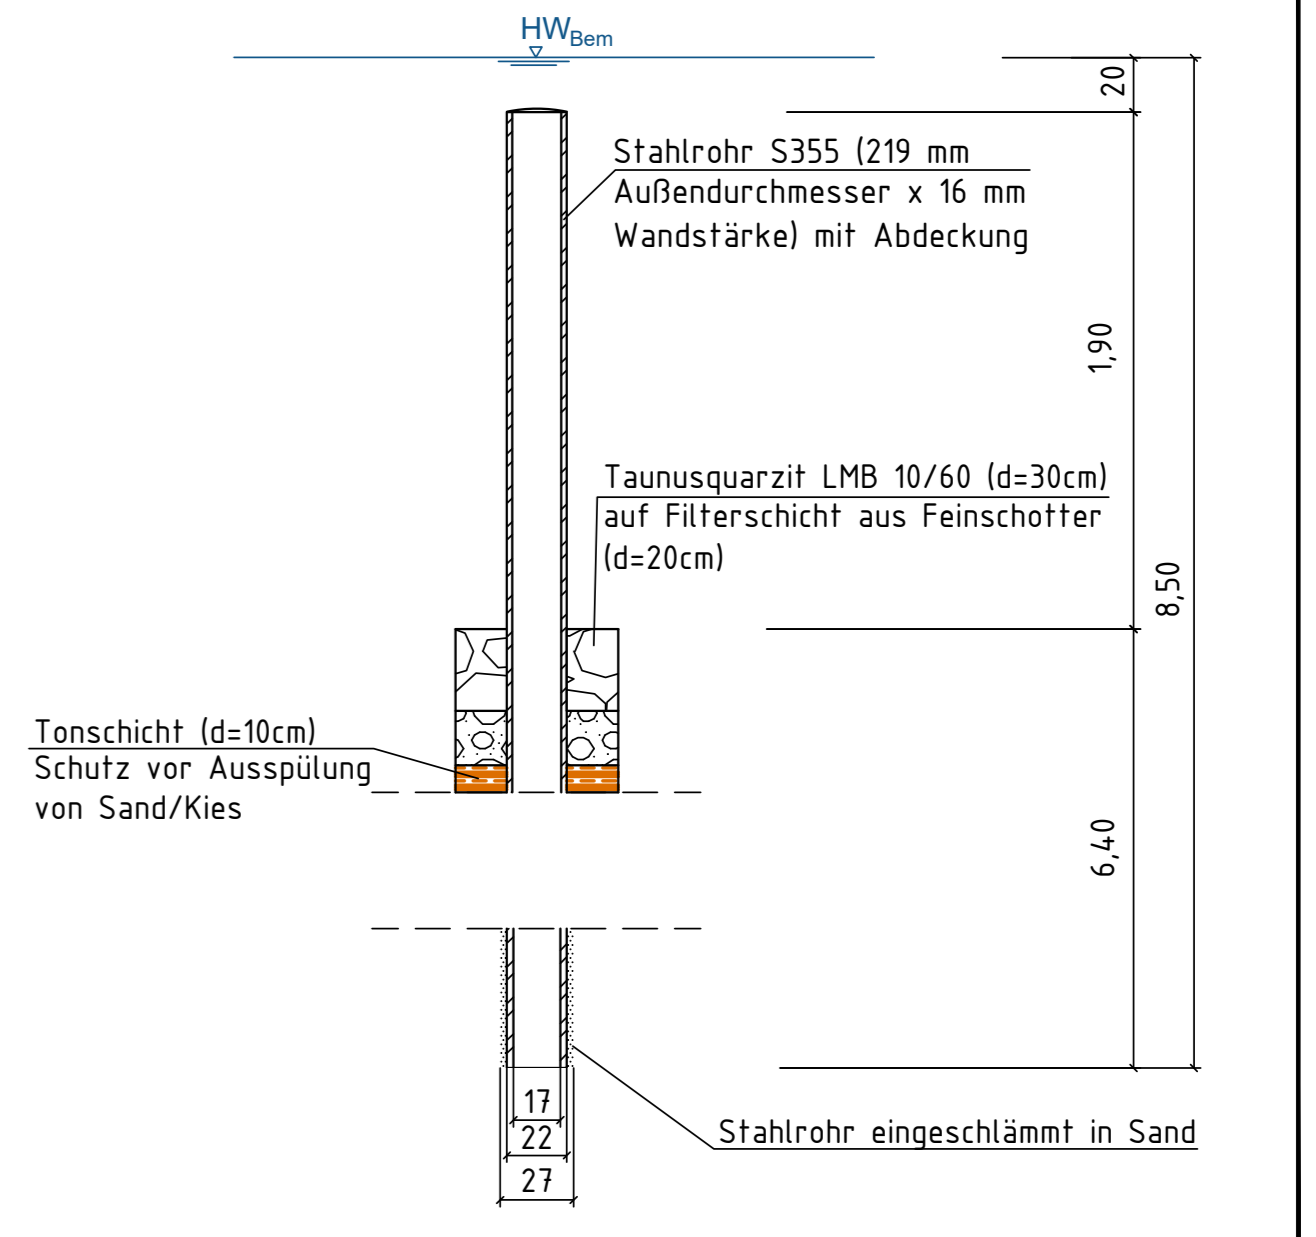

**Legende:**  
000,00 Gerade Schrift: Planung  
000,00 Kursive Schrift: Bestand

Information	
Für die Richtigkeit der Lage aller vorhandenen Bauwerke, Elemente und Leitungen wird keine Gewährleistung übernommen. Sie sind vor Ort zu prüfen.	
Eine örtliche Vermessung ist nicht vorhanden.	
<b>Plan zur Ausschreibung</b>	
Auftraggeber und Antragsteller: <b>Verbandsgemeinde Langenlonsheim - Stromberg</b> Nahweinstr. 80 55490 Langenlonsheim	
Projektbezeichnung: <b>Rechenanlage am Welschbach in Stromberg</b>	Freigabe: <b>Keine Baufreigabe</b>
Plan: Ansicht und Schnitte Grobrechen	
Projekt-Nummer: <b>373</b>	Maßstab: <b>1:25</b>
Datei: <b>373_3_01_21.02.22</b>	Plan-Nummer: <b>3.01</b>