Auszug aus den Geobasisinformationen

Liegenschaftskarte

RheinlandPfalz
VERMESSUNGS- UND KATASTERAMT RHEINHESSEN-NAHE

Hergestellt am 05.04.2022

Ostdeutsche Straße 28
55232 Alzey

Flurstück:	419/1	Gemeinde:	Langenlonsheim
Flur:	30	Landkreis:	Bad Kreuznach
Gemarkung:	Langenlonsheim (1924)		

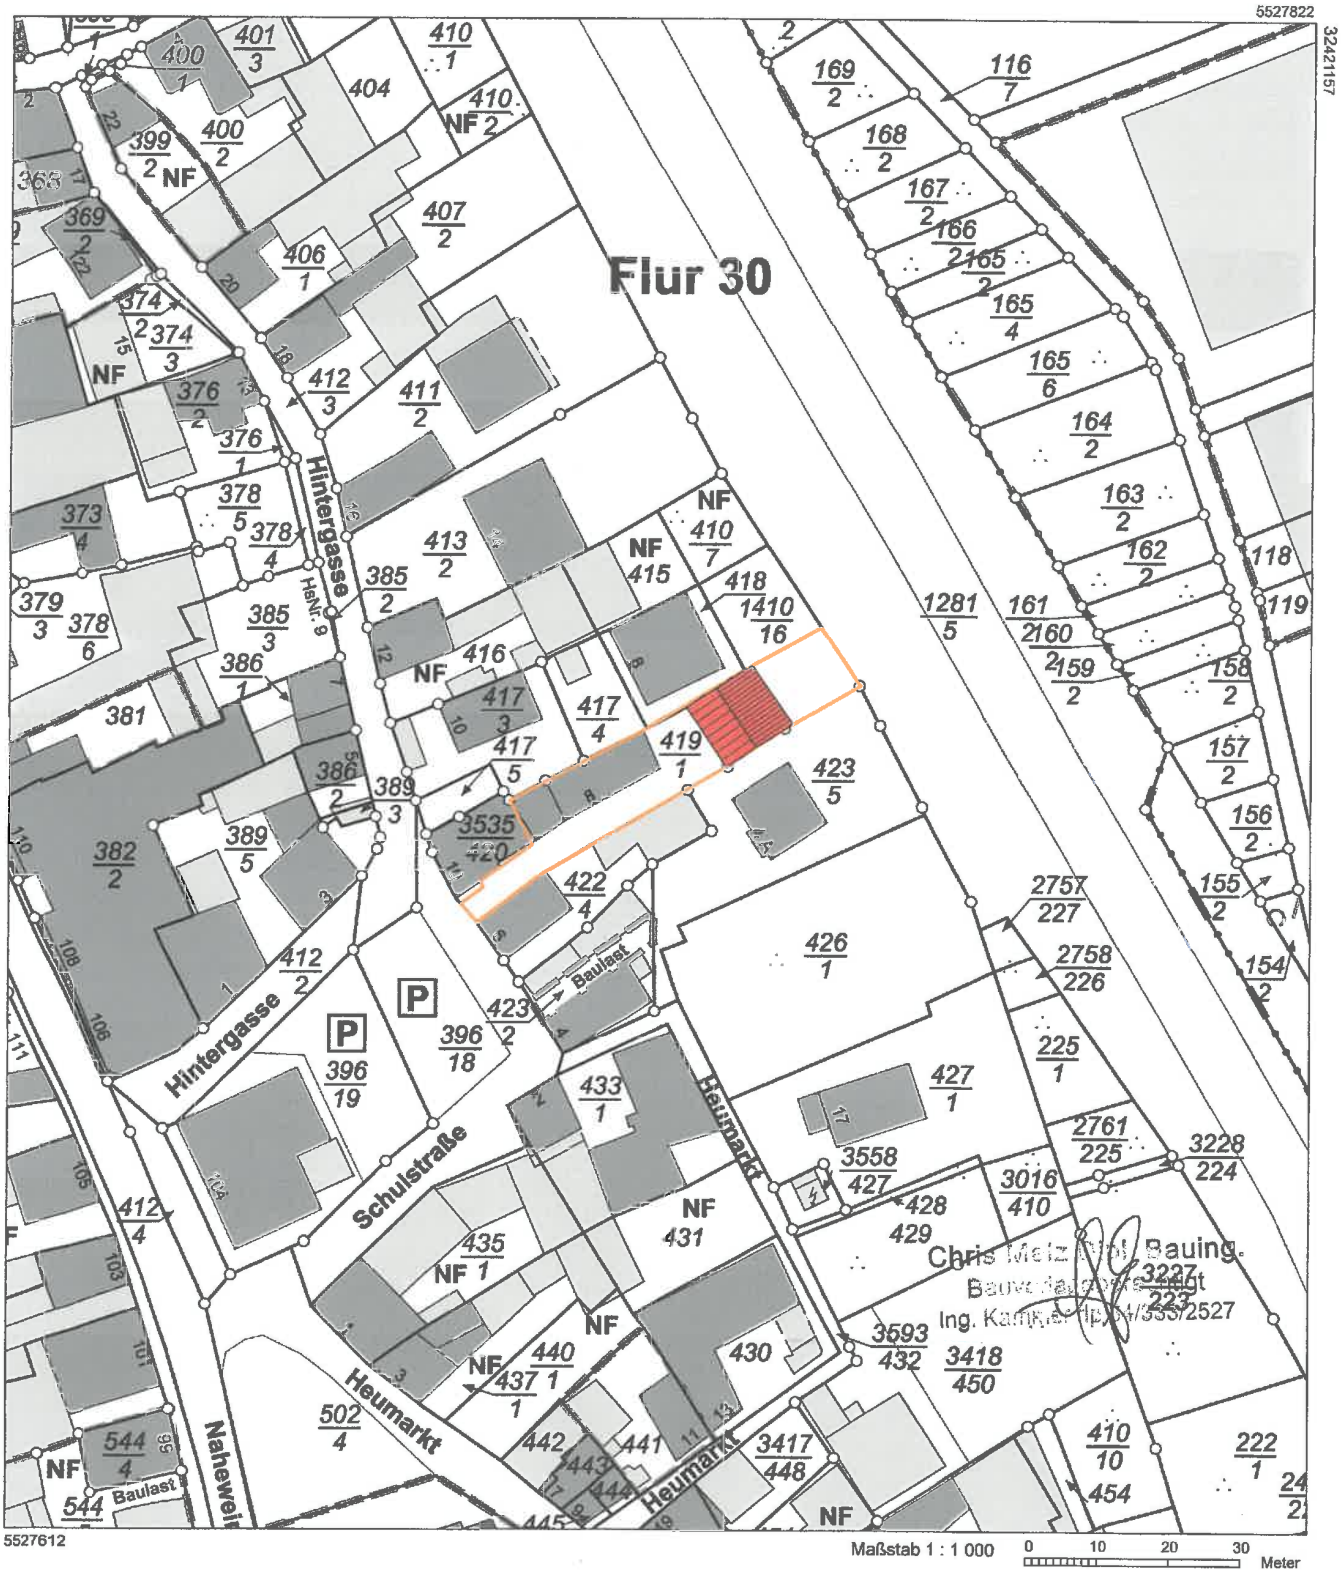

Vervielfältigungen für eigene Zwecke sind zugelassen. Eine unmittelbare oder mittelbare Vermarktung, Umwandlung oder Veröffentlichung der Geobasisinformationen bedarf der Zustimmung der zuständigen Vermessungs- und Katasterbehörde (§ 12 Landesgesetz über das amtliche Vermessungswesen)

Hergestellt durch das Vermessungs- und Katasteramt Rheinhessen-Nahe.